




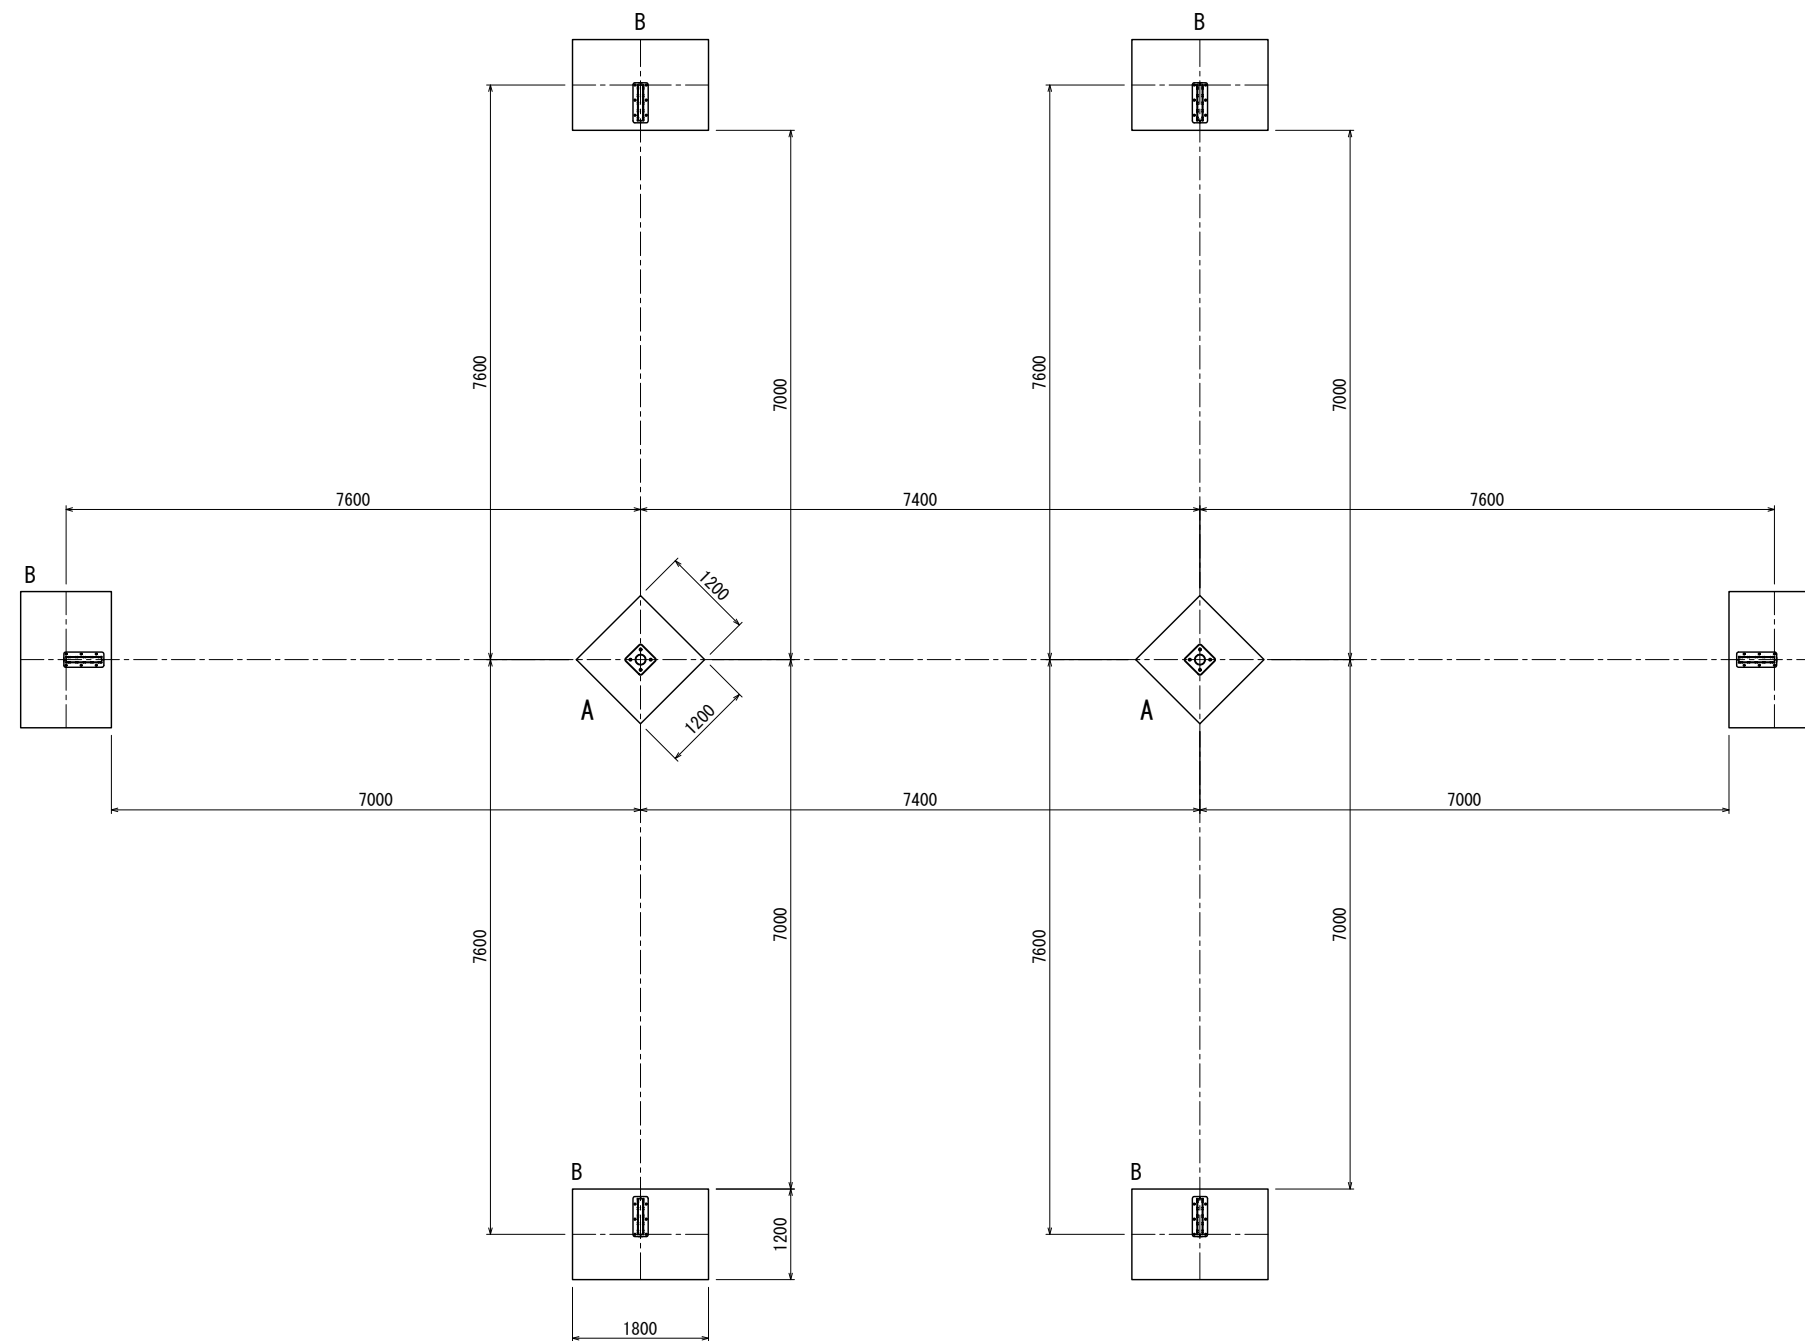


基礎伏図

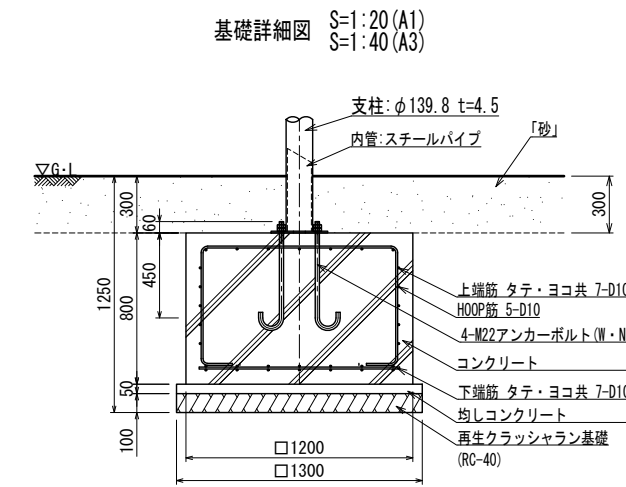


A基礎詳細図

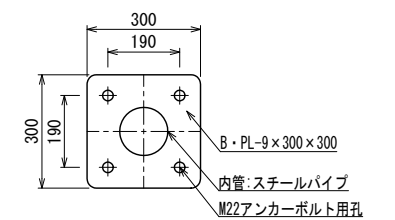


A基礎ベースプレート詳細図 S=1:10 (A1)
S=1:20 (A3)

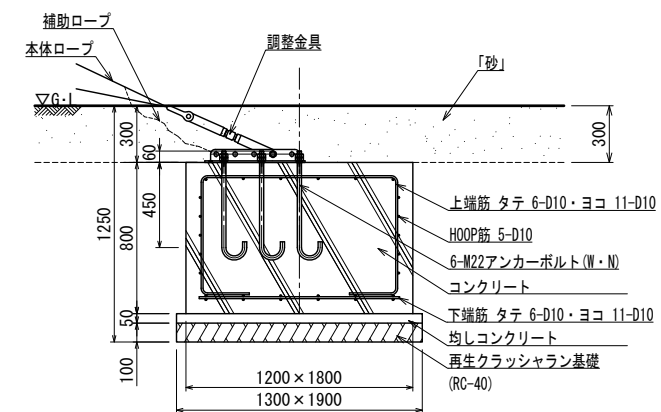

B基礎詳細図

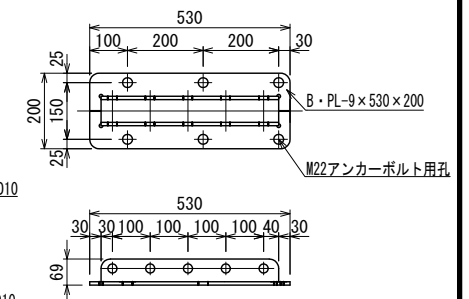

B基礎ベースプレート詳細図 S=1:10 (A1)
S=1:20 (A3)

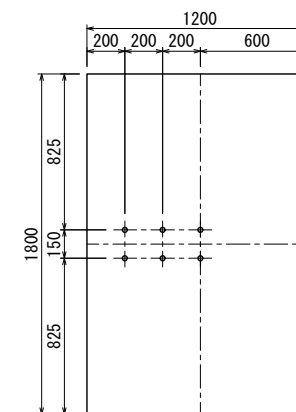

アンカーボルト配置図

UCHIDA		設計 条件	基準風速	地耐力		弊社までご相談ください	メモ	名称	頁 2/2
			—	長期 短期	50 KN/m ² 100 KN/m ²	※ 左記に適合しない場所に設置する場合 ※ 地表面粗度区分Ⅲ以外の場合		ロープアドベンチャー：テトラネット	用紙 A3
日付	2026. 8. 1							図番 AZ-W2002	縮尺 1:100 1:50 (A1)