

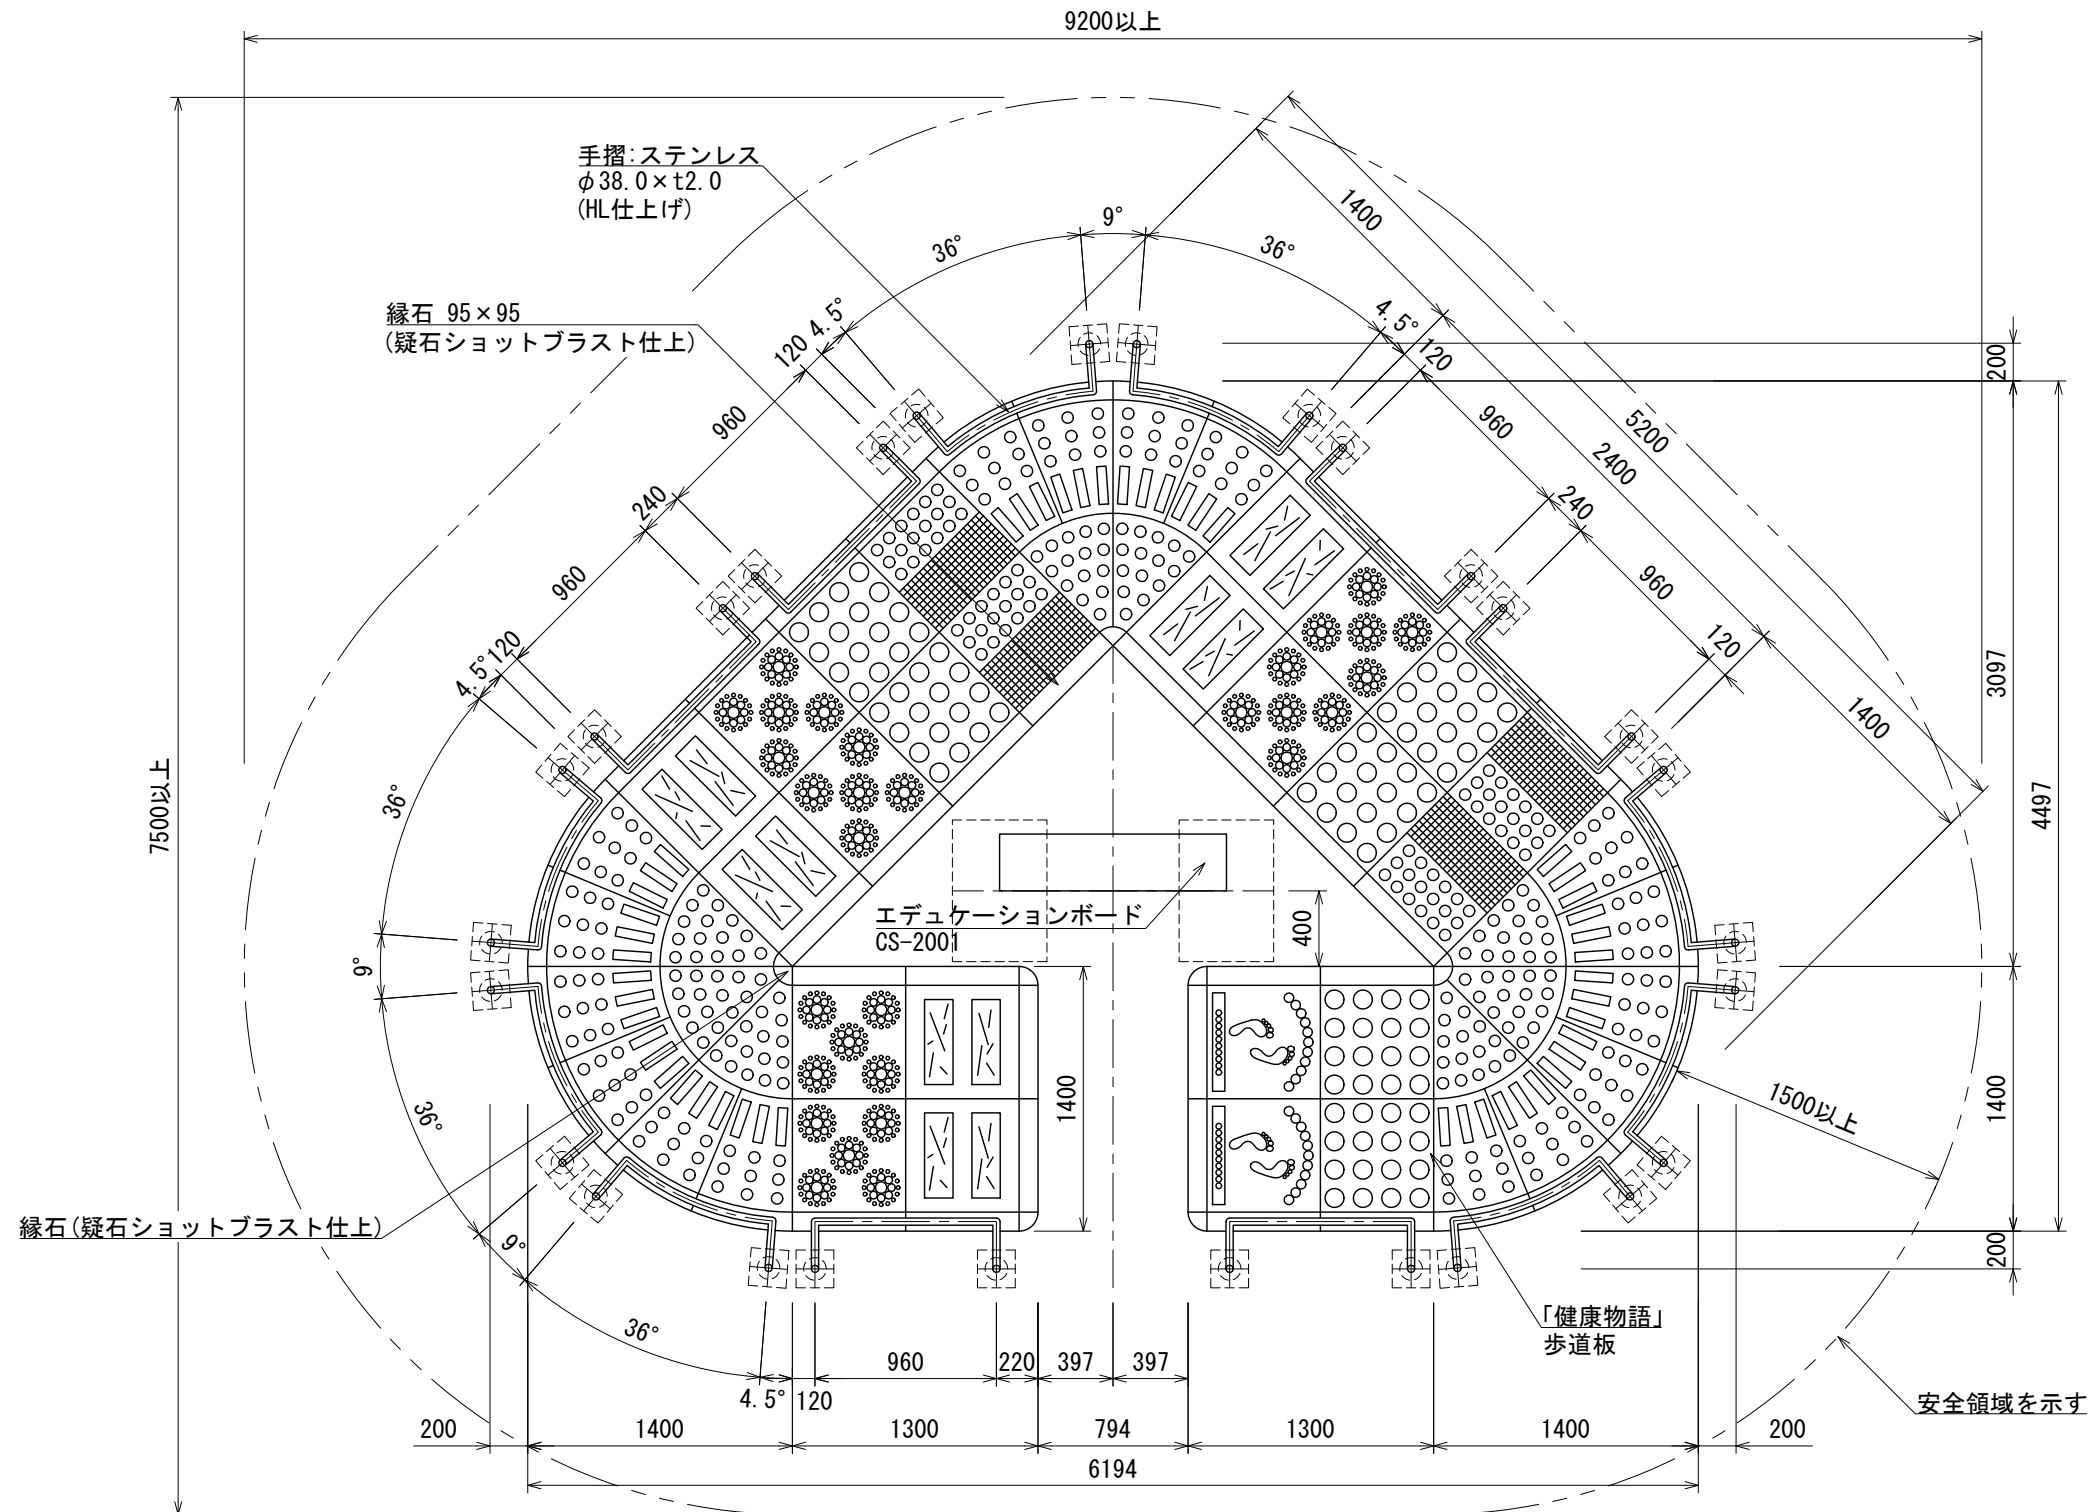
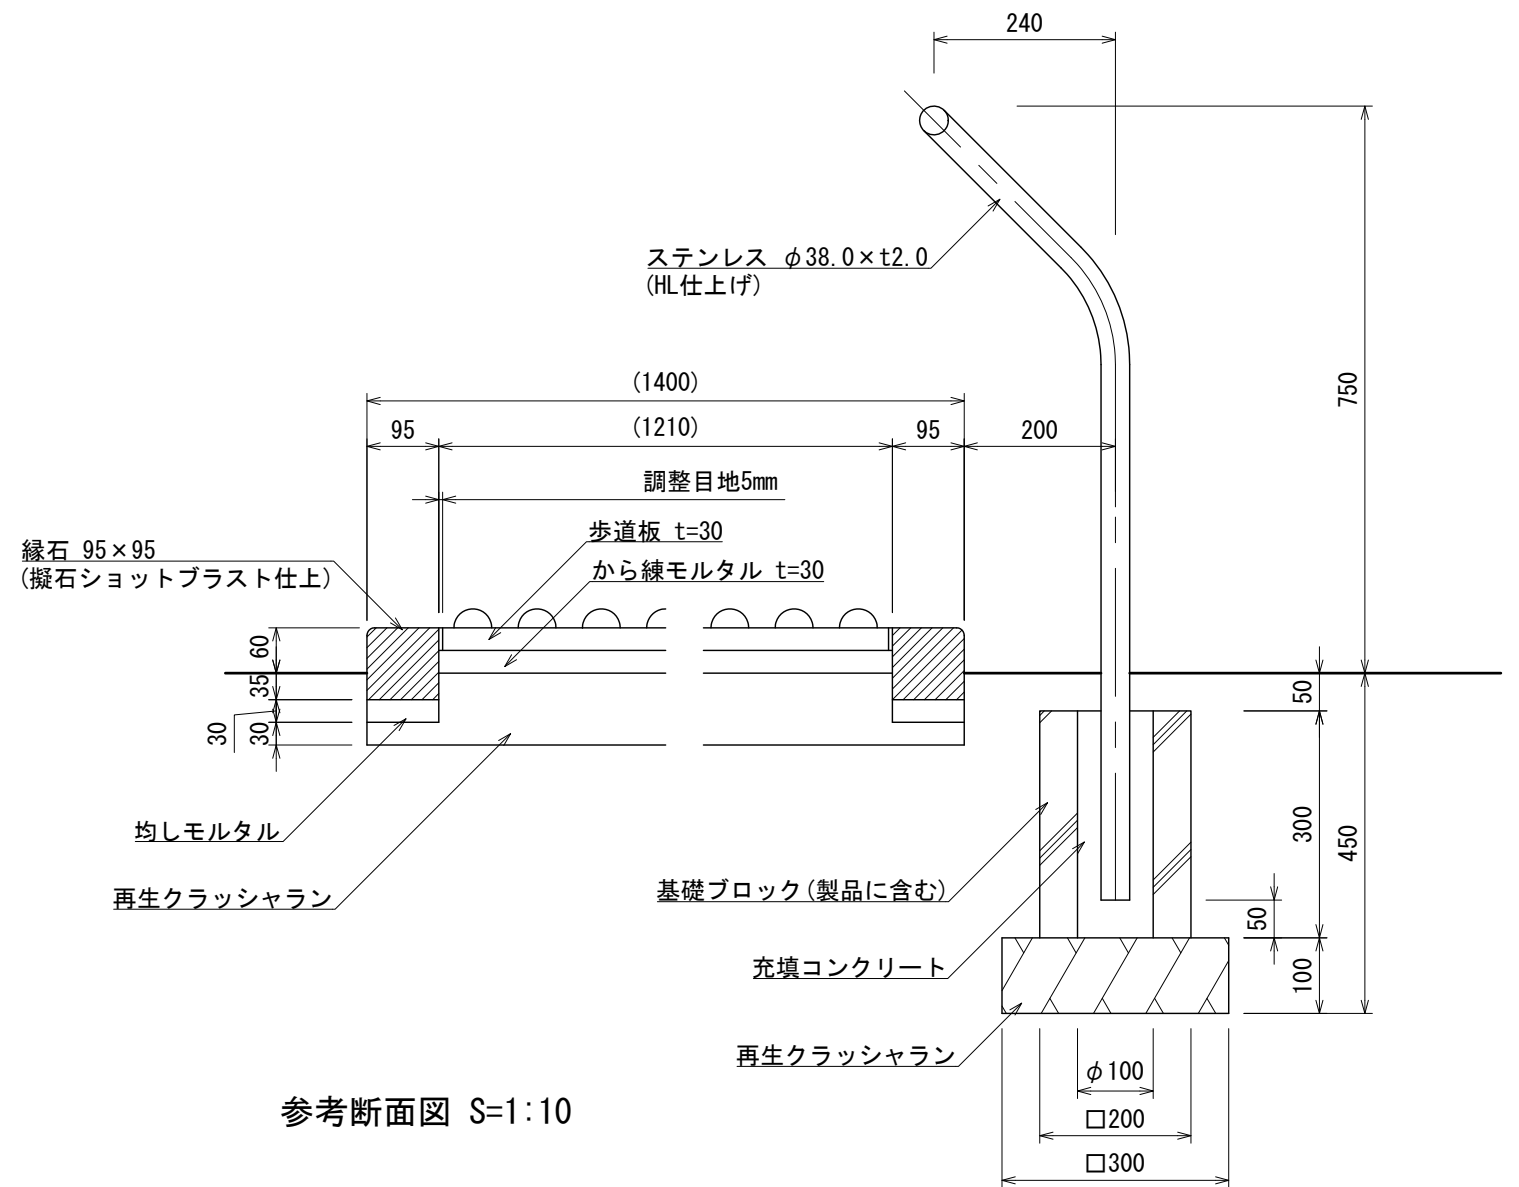


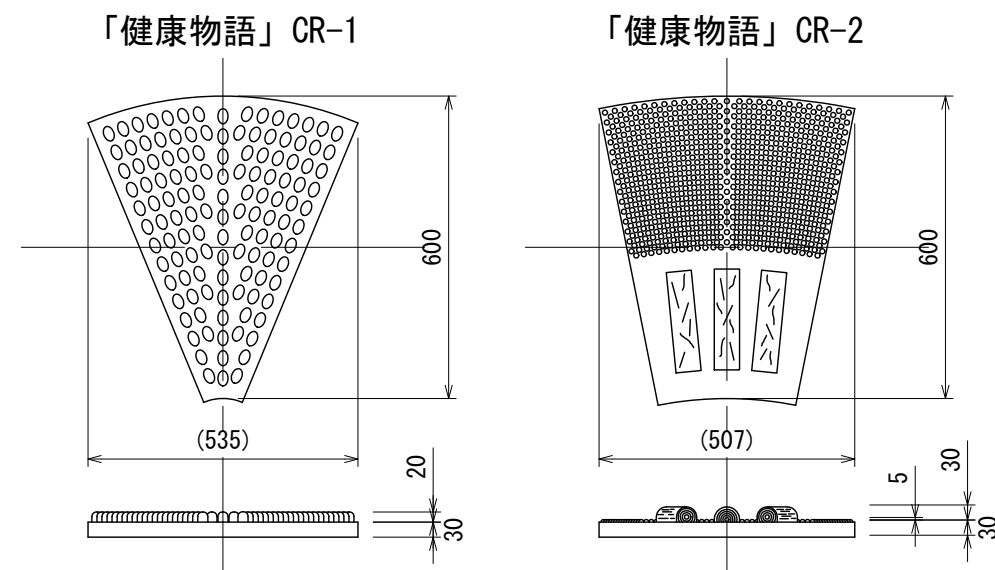

- 積雪について、本製品は一般地域(積雪1m未満)を基準とする。1m以上積雪する場合は、除雪または雪囲い等を施すこと。
- ISO 9001:2015認証取得企業の製品とする。
- (一社)日本公園施設業協会 SPLマーク表示認定企業の製品とする。
- (一社)日本公園施設業協会 団体賠償責任保険に加入した製品とする。

UCHIDA		設計 条件	基準風速	地耐力		弊社までご相談ください		メモ	名称	頁	
日 付	2026. 8. 1		—	長期	50 KN/m ²	※ 左記に適合しない場所に設置する場合			足ツボ歩道 プラン2	用紙	1/2
				短期	100 KN/m ²	※ 地表面粗度区分Ⅲ以外の場合				縮尺	A3
								図番	CS-1012	1:40	

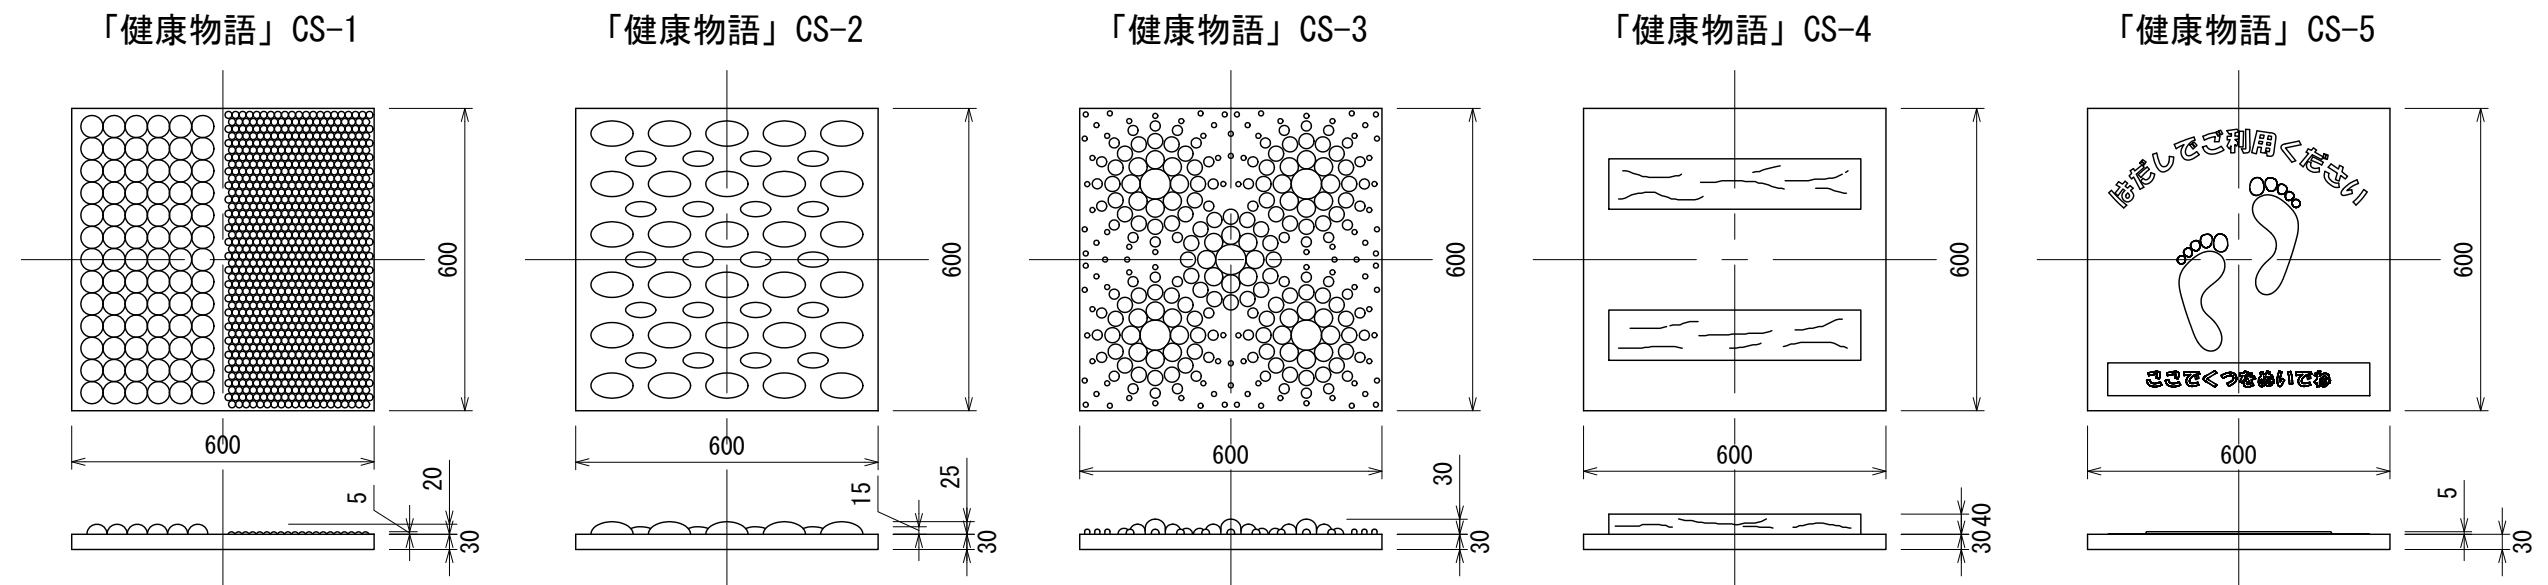

参考断面図 S=1:10

- 本体は普通モルタル(4連PP補強繊維体混入)とする。
- 本体表面はセラミックカラーコーティングの上、クリアーコーティングとする。
- カラー(CS-5を除く)は、メーカー標準色(イエロー・グリーン・グレー)とする。
- CS-5のカラーは、メーカー標準色(イエローのみ)とする。
- 積雪について、本製品は一般地域(積雪1m未満)を基準とする。
1m以上積雪する場合は、除雪または雪囲い等を施すこと。
- ISO 9001:2015認証取得企業の製品とする。
- (一社)日本公園施設業協会 SPLマーク表示認定企業の製品とする。
- (一社)日本公園施設業協会 団体賠償責任保険に加入した製品とする。