



- 色は、カタログ標準色(メーカー指定色)とする。
- アンカーを除く鋼材部は、粉体焼き付け仕上げとする。(メーカー指定色)
- ラダーパイプは、高強度アルミニウムとする。
- サポートパイプ等は、ステンレスとする。
- ビッグウォール・ロックブロック・リッジウォールのアンカーは、スチールとし溶融亜鉛メッキ処理とする。
- ウォール部・ロックブロック部の本体は、ポリエチレン回転成形品とする。(メーカー指定色)
- 設置する上で、安全領域を確保する事とする。
- 積雪について、本製品は一般地域(積雪1m未満)を基準とする。
- 1m以上積雪する場合は、除雪または雪囲い等を施して下さい。
- ISO 9001:2015認証取得企業の製品とする。
- 遊具の安全に関する規程JPF-A-SP-S:2024に適合した製品とする。
- (一社)日本公園施設業協会 SPマーク表示認定企業の製品とする。
- (一社)日本公園施設業協会 団体賠償責任保険に加入した製品とする。

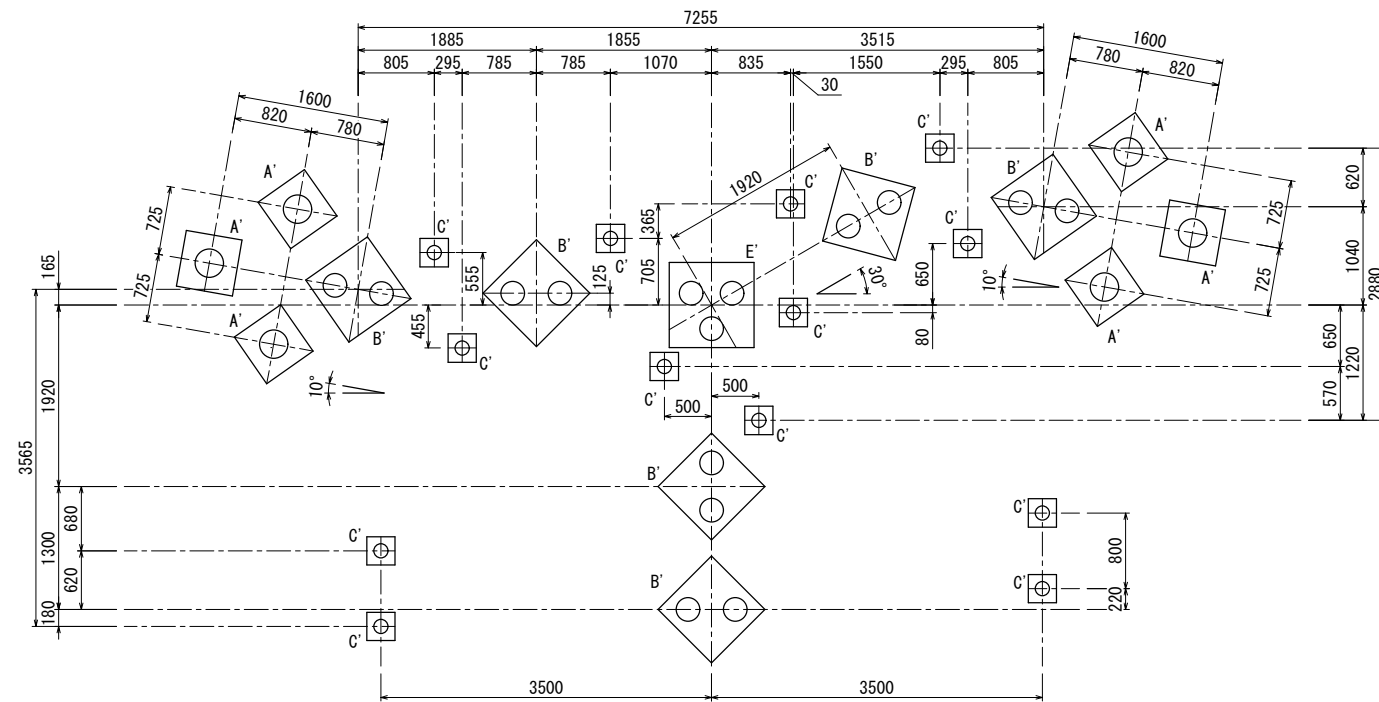

*基礎位置はポリエチレン製品の膨張収縮の為、
多少の誤差が発生する事があります。(±5%程度)

基礎詳細図 S=1:30 (A1)
S=1:60 (A3)

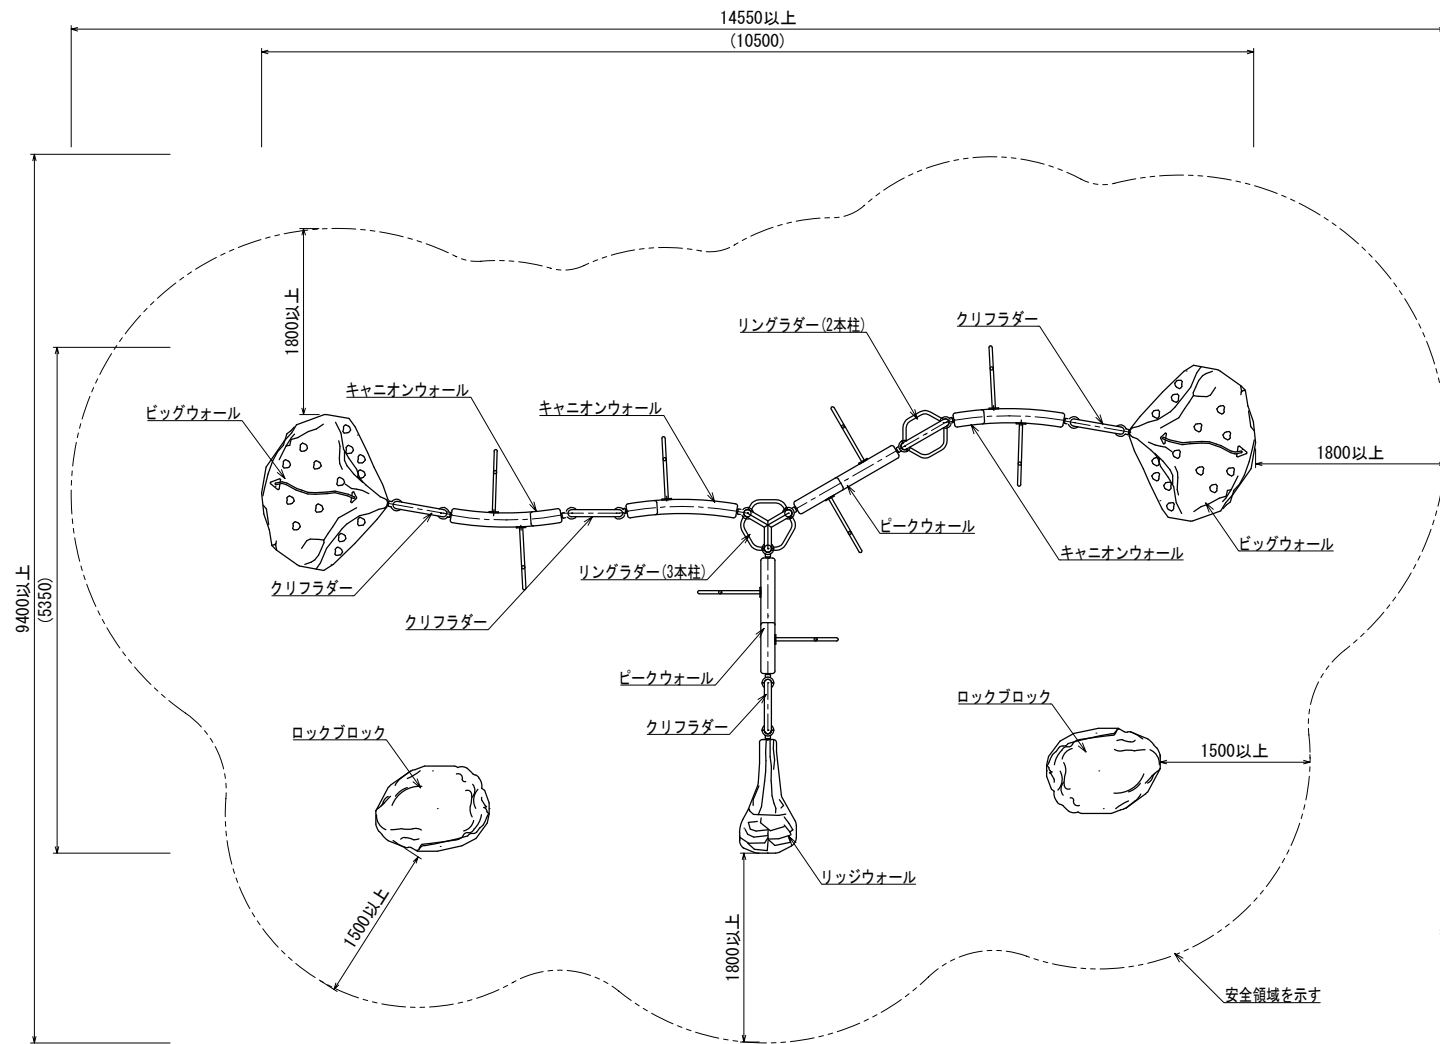