

- 色:メーカー指定色
- 塗装:ウレタン樹脂塗装(特記のある場合を除く)

- 支柱:アルミニウム/紛体塗装
 デッキ:スチール/電気亜鉛メッキ
 遊具アイテムのフレーム:スチール/電気亜鉛メッキ/地際部鋼材補強溶接
 ステップささら:スーパージンクコート鋼板(高配食溶融亜鉛メッキ鋼板)
- スライダー・チューブ:ポリエチレン回転成形品
- 〇 スパイラルスライダー支柱:スチール/溶融亜鉛メッキ/無塗装
- スライダー終端脚部:スチール/溶融亜鉛メッキ/無塗装 アンカーボルト:スチール/溶融亜鉛メッキ/無塗装
- 〇 サポートパイプ:スチール/溶融亜鉛メッキ
- 設置する上で、安全領域を確保する事とする。
- 積雪について、本製品は一般地域(積雪1m未満)を基準とする。 1m以上積雪する場合は、除雪または雪囲い等を施して下さい。

- ISO 9001:2015認証取得企業の製品とする。○ 遊具の安全に関する規準JPFA-SP-S:2024に適合した製品とする。
- (一社)日本公園施設業協会 SPマーク表示認定企業の製品とする。
- (一社)日本公園施設業協会 団体賠償責任保険に加入した製品とする。
- 製品において、仕様の変更がある場合は承諾図による。
- 本製品の設計図面の変更、模倣を禁止する。
- 〇 内田工業(株)製品、または同等以上とする。
- 〇 マットは別売とする。

A立面 B立面 ←

平面図

基準風速 弊社までご相談ください 地耐力

 長期
 50 KN/m
 ※ 左記に廻口 0.00 (2000)

 ※ 地表面粗度区分皿以外の場合


※ 左記に適合しない場所に設置する場合 - 条件 34 m/s 以下 短期 100 KN/m ※ 多雪地域に設置する場合


名称	キッズコンビ	

縮尺 1:60 ^{図番} AC−1156


1/3

用紙 A3

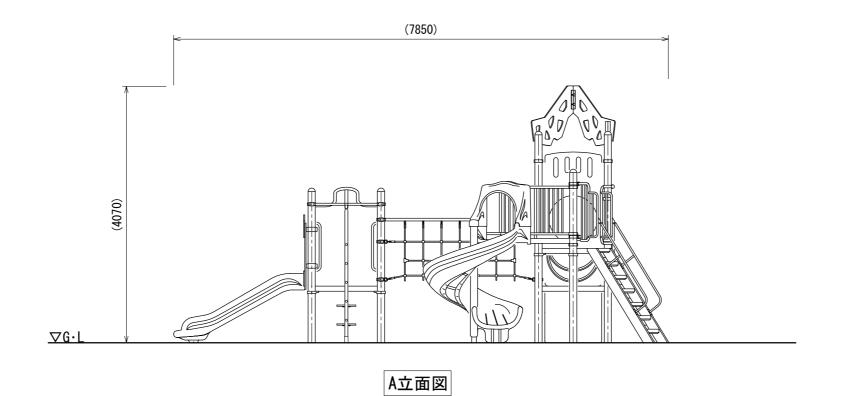

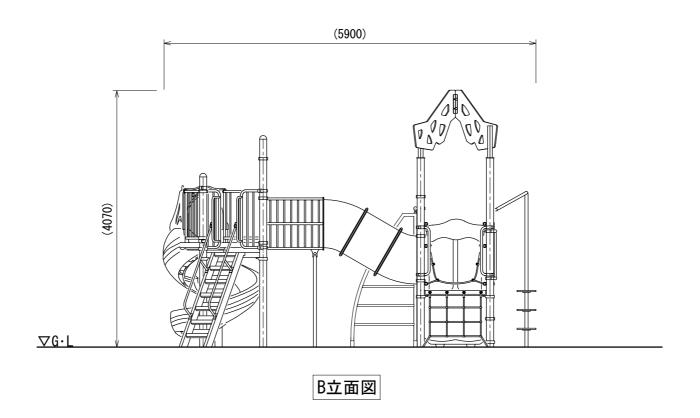

	設計	基準風速	地耐力	幹任まじこ怕談くたさい	У 	名称ナップラン・ビ	頁 2/3
	タル		長期 50 KN/m	※ 左記に適合しない場所に設置する場合 ※ 地表面粗度区分皿以外の場合		キッスコンし	^{用紙} A3
日付 2024.4.1	*II	34 _{m/s 以下}	短期 100 KN/m	※ 多雪地域に設置する場合		^{図番} AC−1156	^{縮尺} 1:60

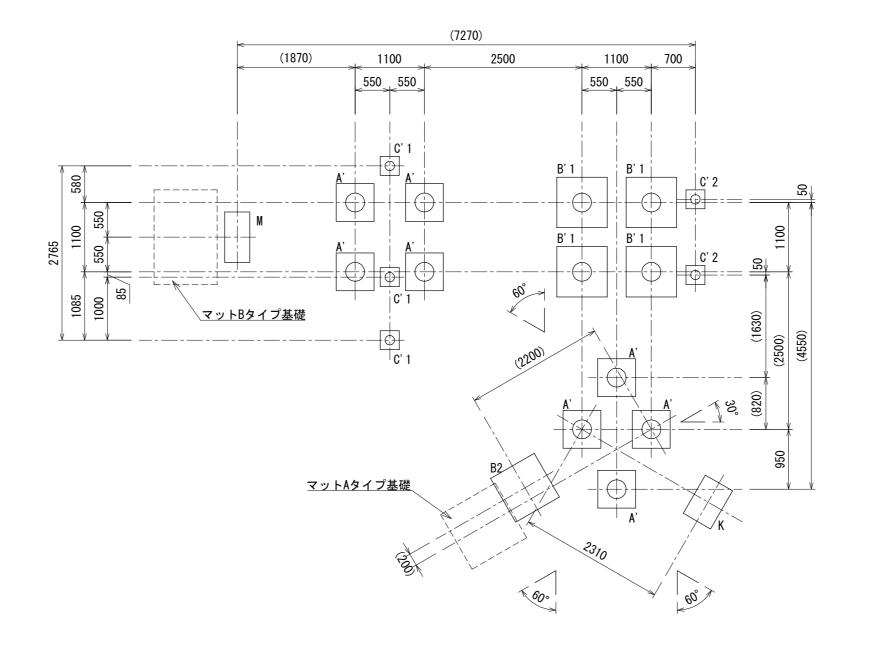


基础	楚数
A'	8
B' 1	4
C' 1	3
C' 2	2
B2	1
K	1
M	1
	·

基礎伏図

			基準風速		地耐力	弊社までご相談ください	メモ	
		設計				※ 左記に適合しない場所に設置する場合		
	00	夕ル	24	長期	50 KN/m	※ 地表面粗度区分Ⅲ以外の場合		
- //	0004 4 4	条件	34 _{m/s 以下}	L- 110	400 101 /	次 地名国租及区万里以外90场口		ı
日付	2024. 4. 1		- 111/8以下	短期	100 KN/m	※ 多雪地域に設置する場合		

キッズコンビ	頁 3/3 ^{用紙} A3
図番 AC-1156	縮尺 1:60

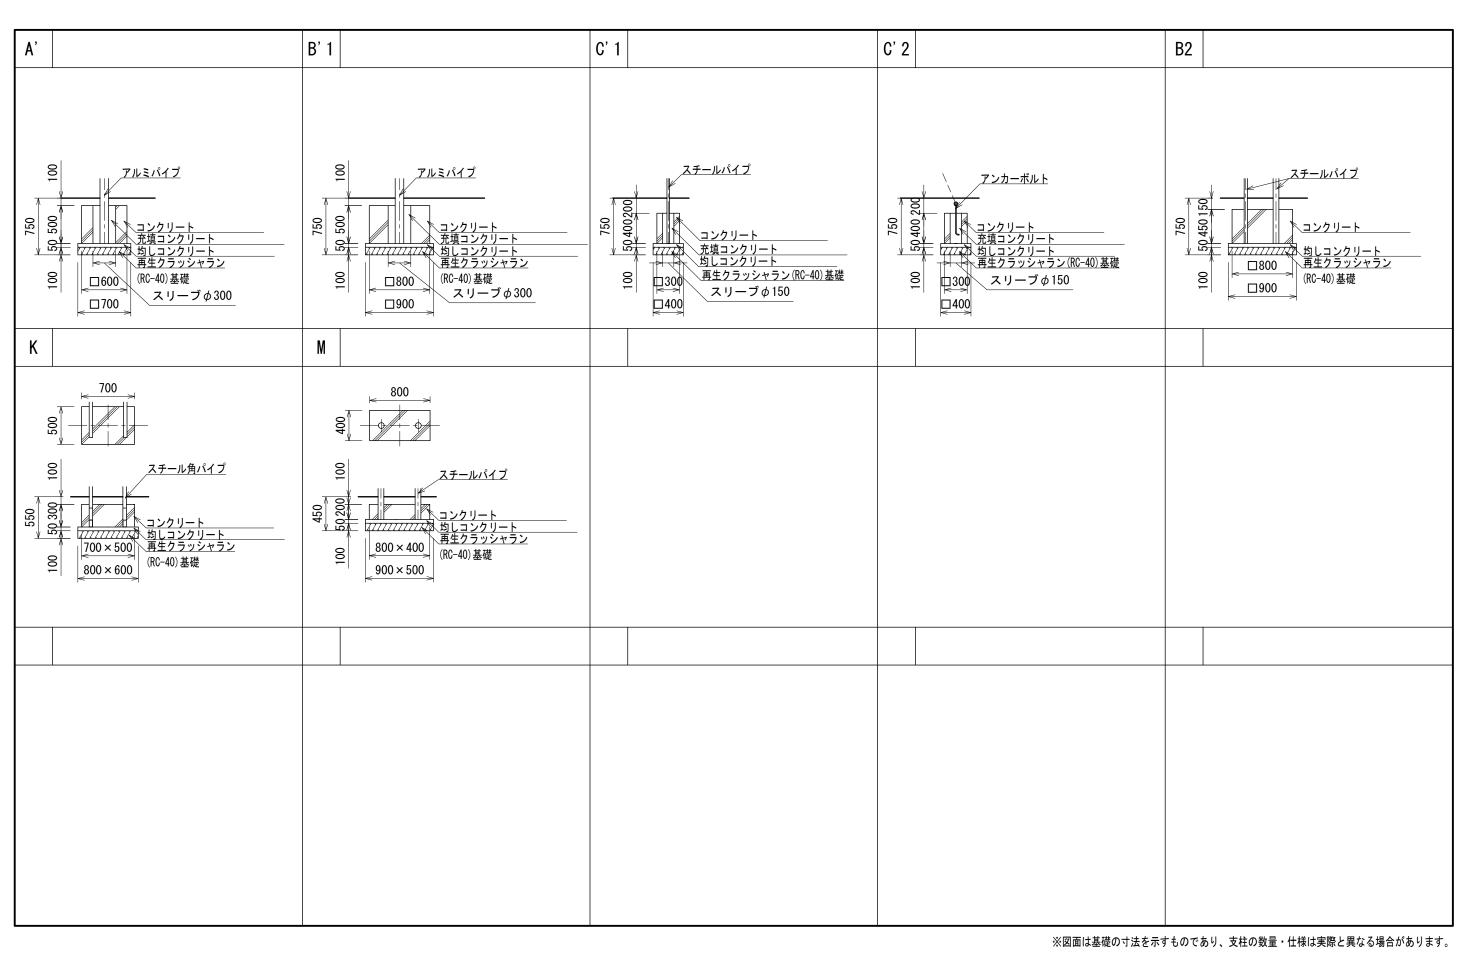

| 名称 | --- >--- | 頁 1/