# はんとう棒(児童6人用) S=1:20

[AM-3512]

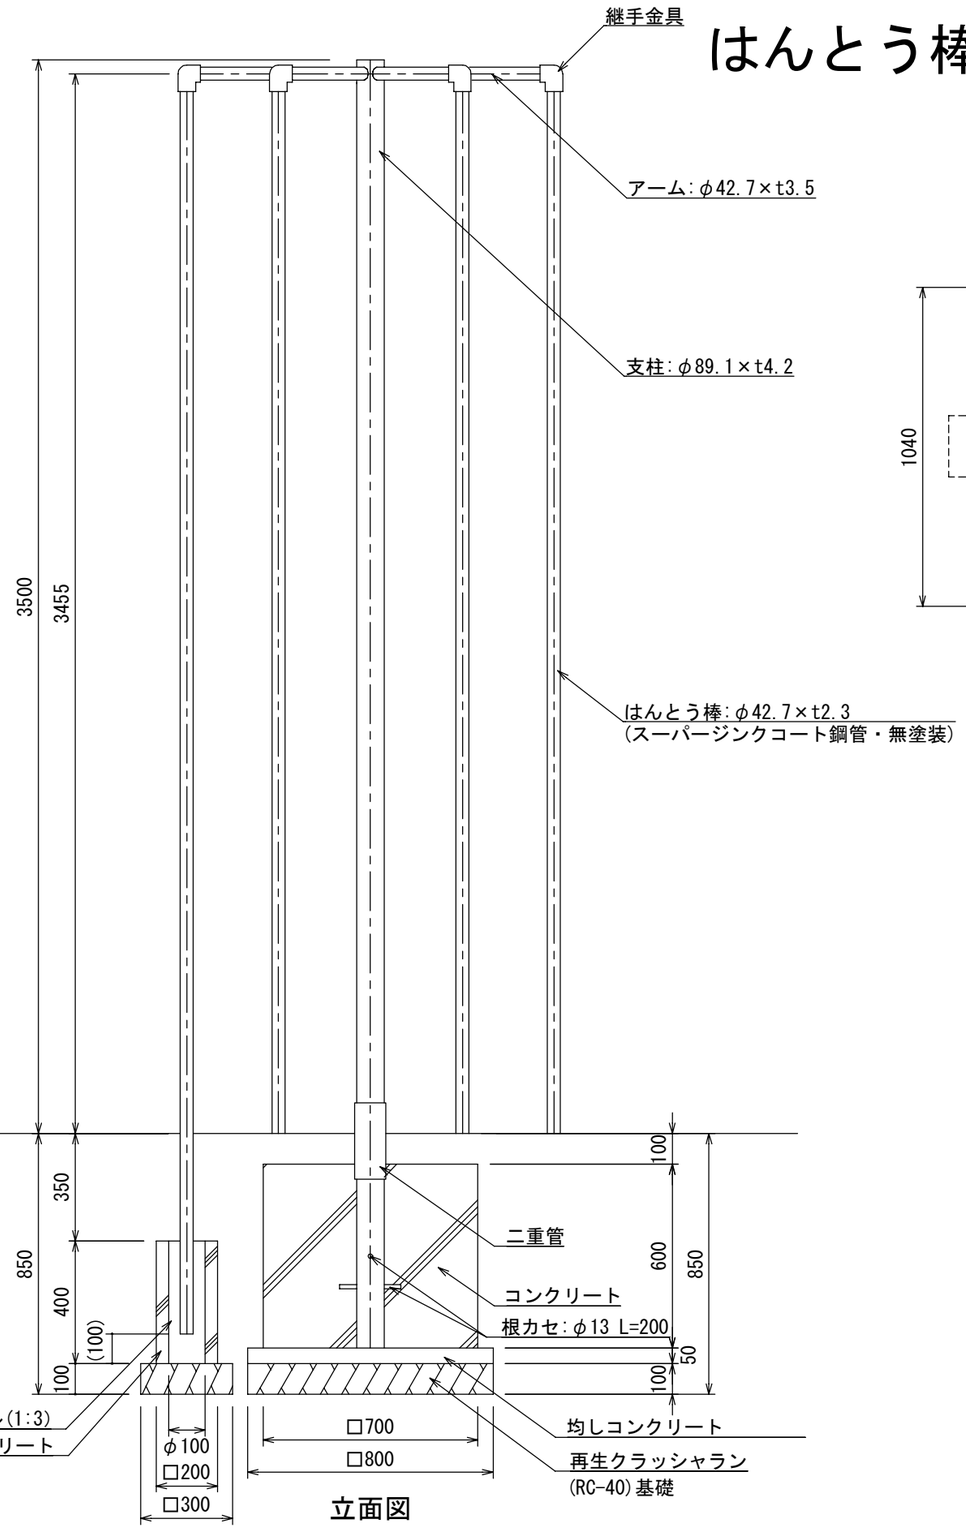


立面図

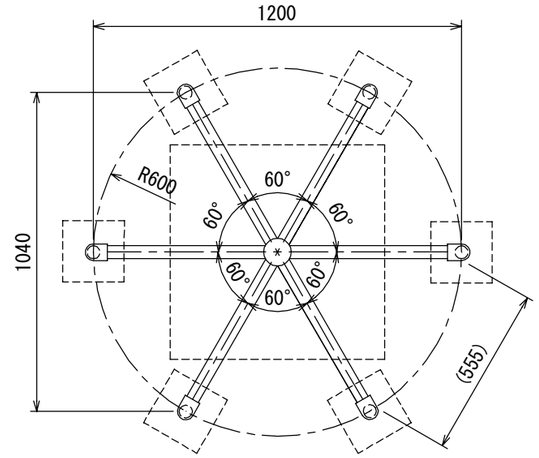


平面図

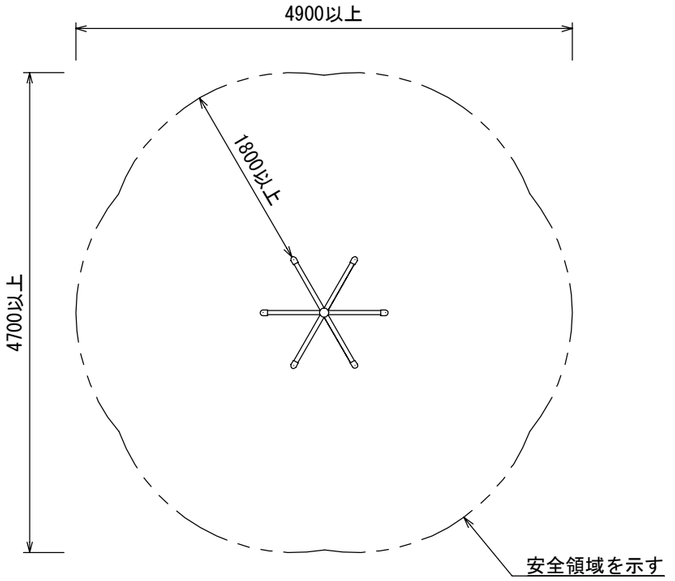


安全領域図 S=1:60

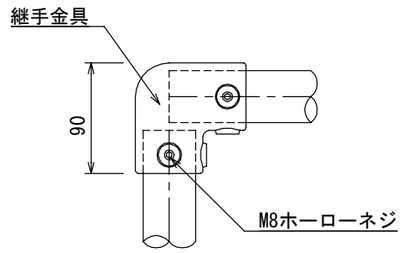


継手金具部詳細 S=1:5

- 支柱・アームは電気亜鉛メッキ処理とし、ウレタン樹脂塗装仕上げとする。(根カセを除く)
- はんとう棒(φ42.7)は、スーパージンクコート鋼管(溶融亜鉛メッキ+トップコート処理)とし、無塗装とする。
- 継手金具はダクタイル鋳鉄(FCD450)とし、ウレタン樹脂塗装仕上げとする。
- 遊具の対象年齢は、6~12才とする。
- 設置する上で、安全領域を確保する事とする。
- ISO 9001:2015認証取得企業の製品とする。
- 遊具の安全に関する規準JPFA-SP-S:2024に適合した製品とする。
- (一社)日本公園施設業協会 SPマーク表示認定企業の製品とする。
- (一社)日本公園施設業協会 団体賠償責任保険に加入した製品とする。
- 本製品の設計図面の変更、模倣を禁止する。
- 内田工業(株)製品または同等以上とする。

| UCHIDA | 日 付 | 設計条件 | 基本風速 | 地耐力 | 弊社までご相談ください |
|---|---|---|---|---|---|
| | 2024.4.1 | | 34 m/s 以下 | ・長期地耐力 50 KN/㎡<br>・短期地耐力 100 KN/㎡ | ※ 左記に適合しない場所に設置する場合 ※ 地表面粗度区分Ⅲ以外の場合<br>※ 多雪地域に設置する場合 |