


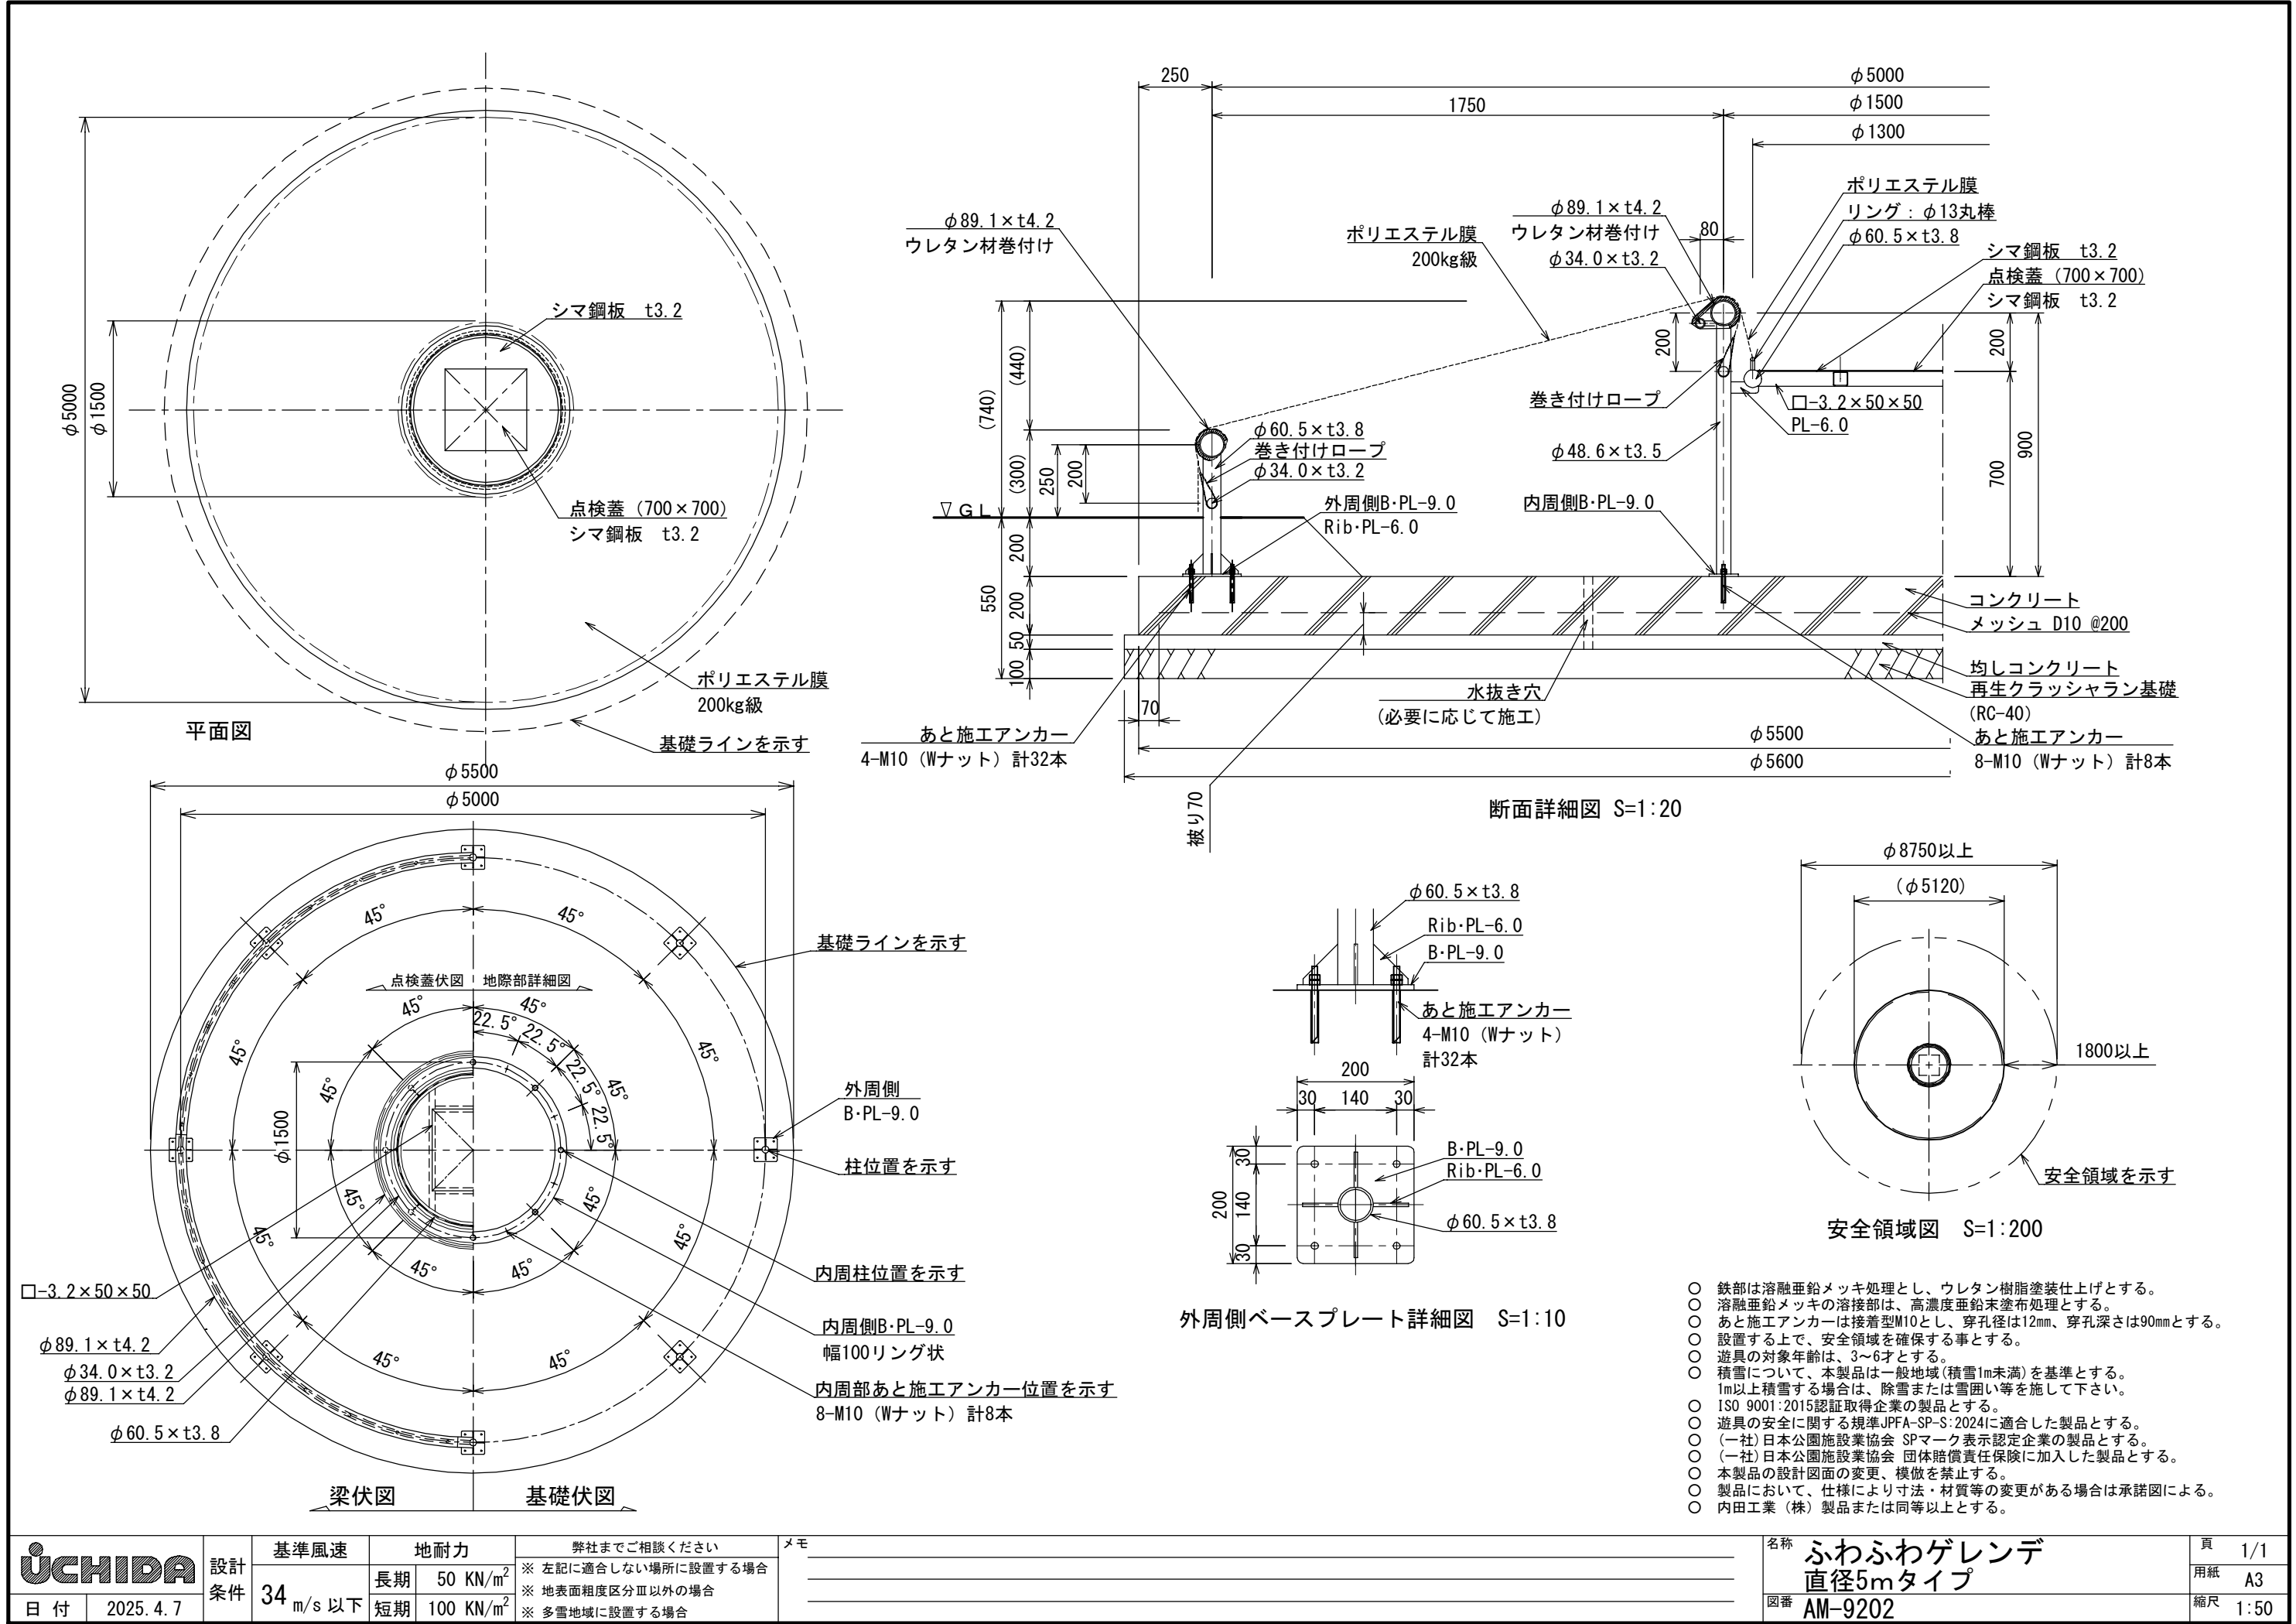

日付		2025.4.7	設計条件	基準風速	地耐力	弊社までご相談ください	メモ	名称	ふわふわゲレンデ 直径5mタイプ	図番	AM-9202	頁	1/1
				34 m/s 以下	長期 50 KN/m ² 短期 100 KN/m ²								
						※ 左記に適合しない場所に設置する場合						用紙	A3
						※ 地表面粗度区分Ⅲ以外の場合						縮尺	1:50
						※ 多雪地域に設置する場合							