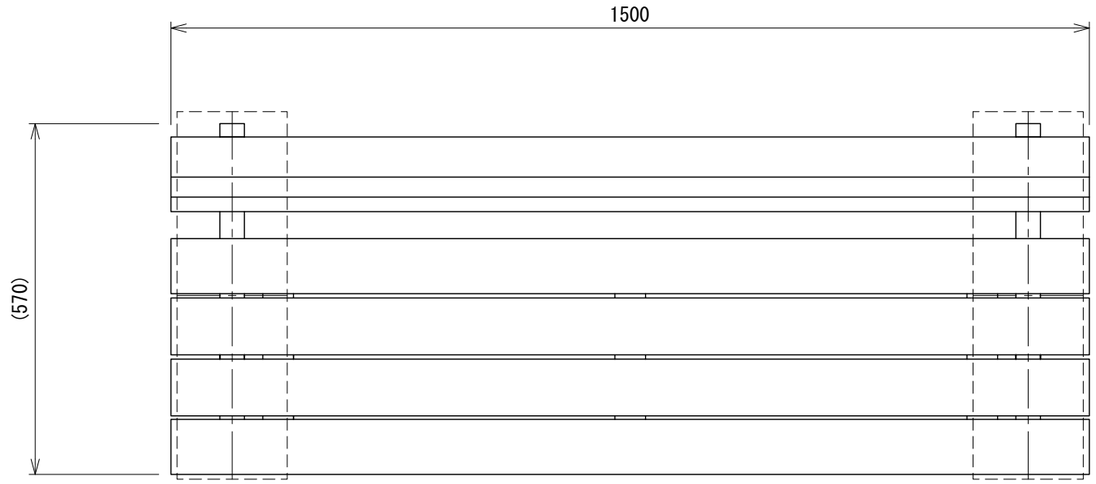

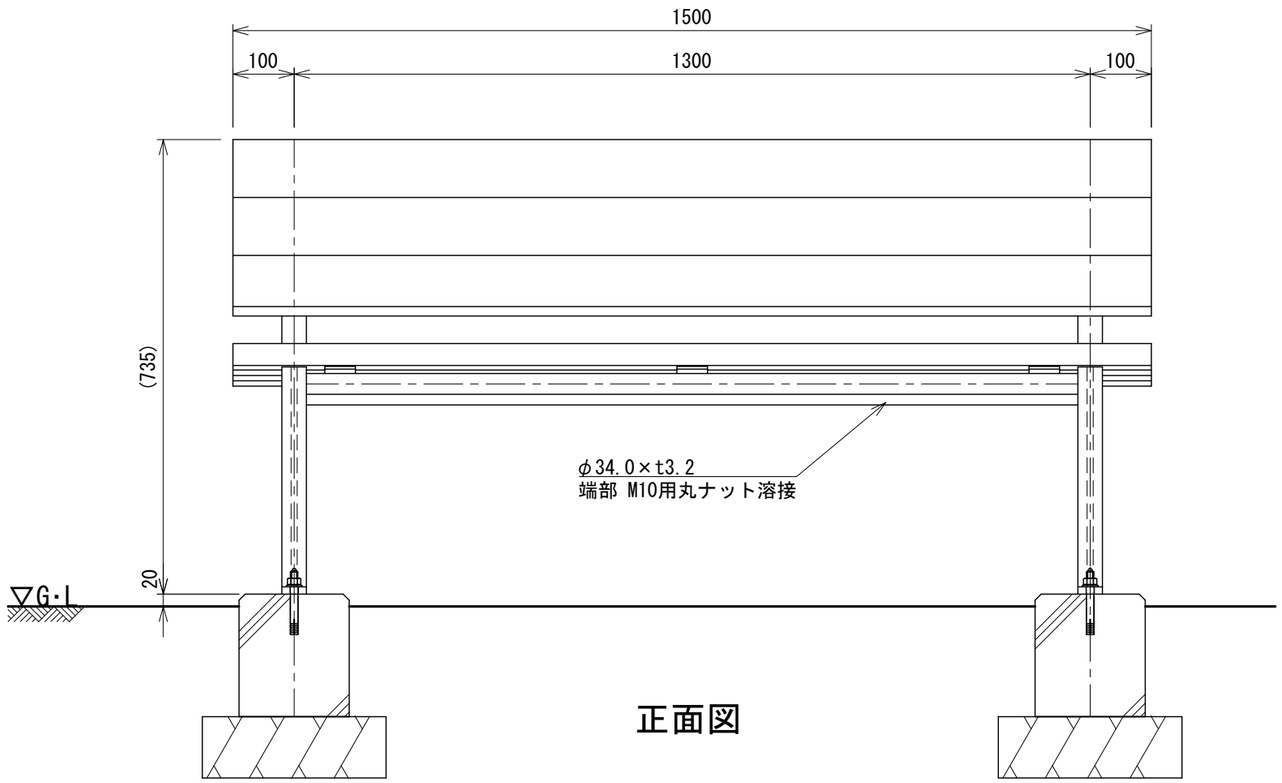

正面図

- ○ 鋳鉄部はアルミ鋳物とし、ウレタン樹脂塗装仕上げとする。(メーカー指定色)
- ○ 鉄部は電気亜鉛メッキ処理とし、ウレタン樹脂塗装仕上げとする。(メーカー指定色)
- ○ 木部は、TAP加圧注入処理(無公害防腐防蟻剤)とする。
- ○ 木部表面は、TAPステイン塗布仕上げとする。
- ○ ISO 9001:2015認証取得企業の製品とする。
- ○ (一社)日本公園施設業協会 SPLマーク表示認定企業の製品とする。
- ○ (一社)日本公園施設業協会 団体賠償責任保険に加入した製品とする。

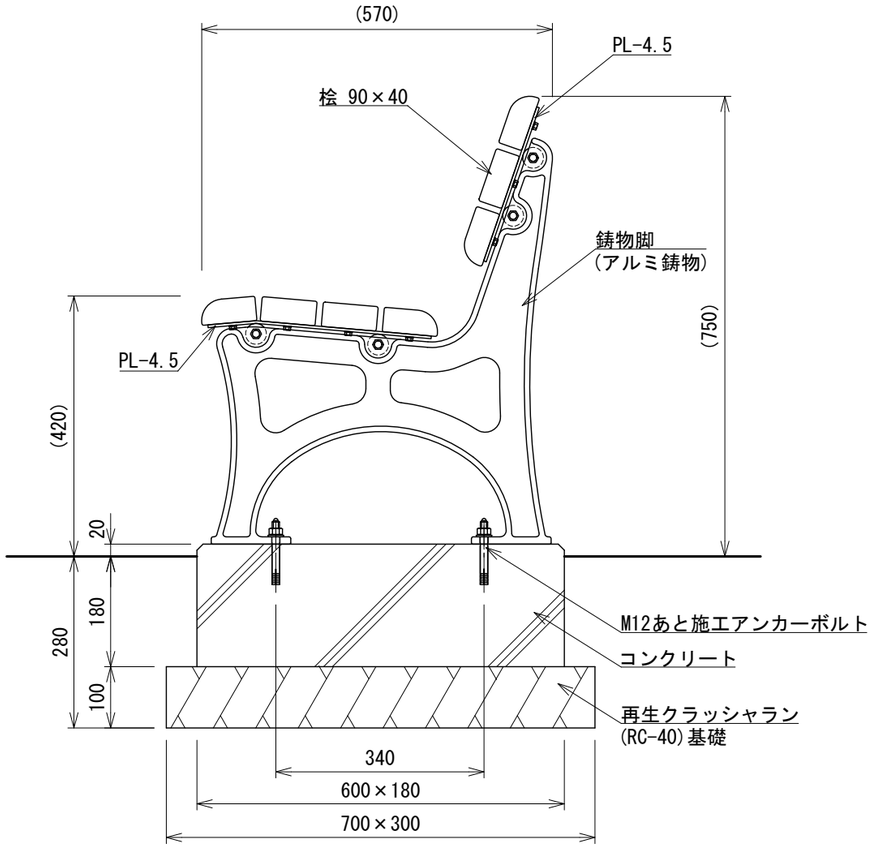

UCHIDA

日 付	2026.8.1

メモ

名称	フィット アルミ鋳物脚ベンチ 幅1.5m（天然木材仕様）
図番	BB-1213HM
頁	1/1
用紙	A3
縮尺	1:10