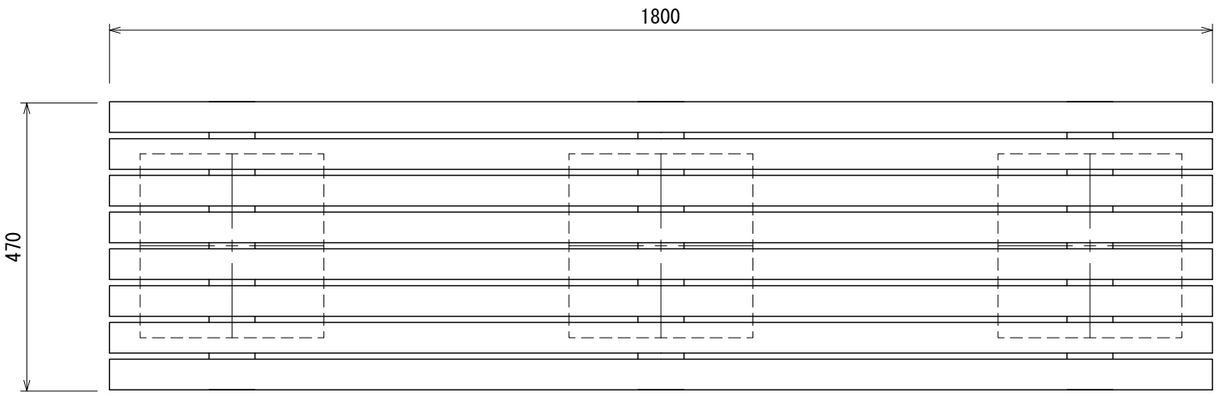

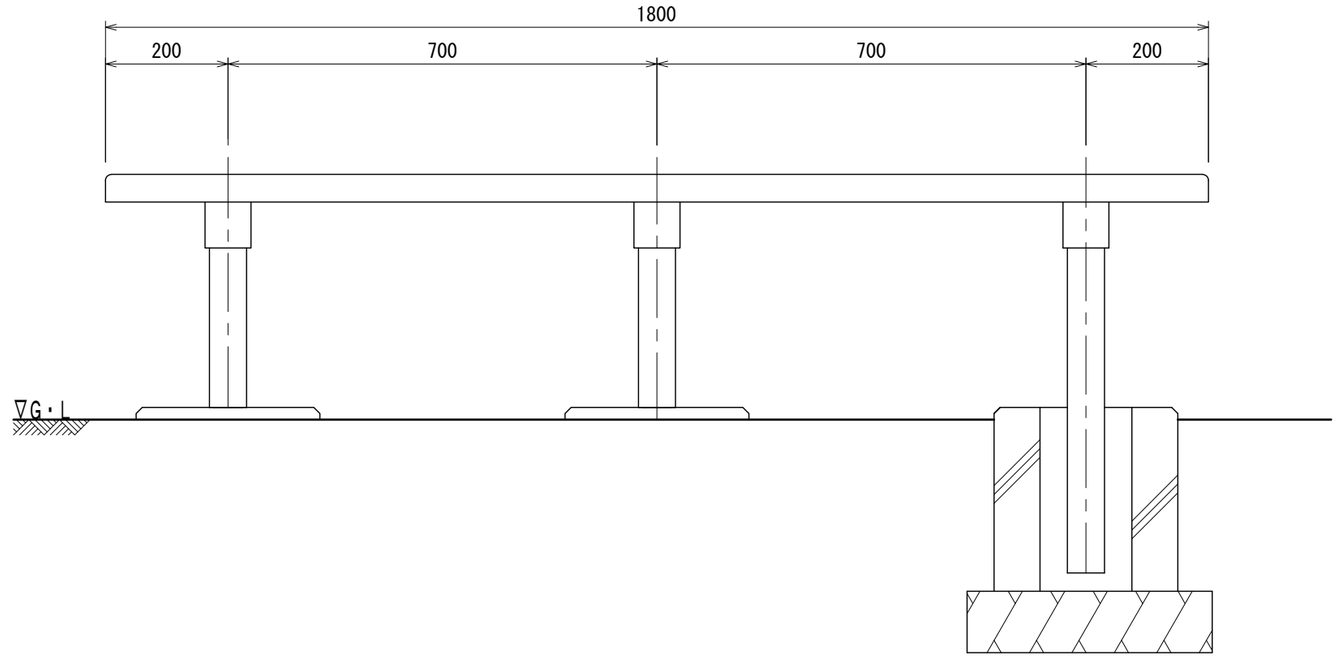

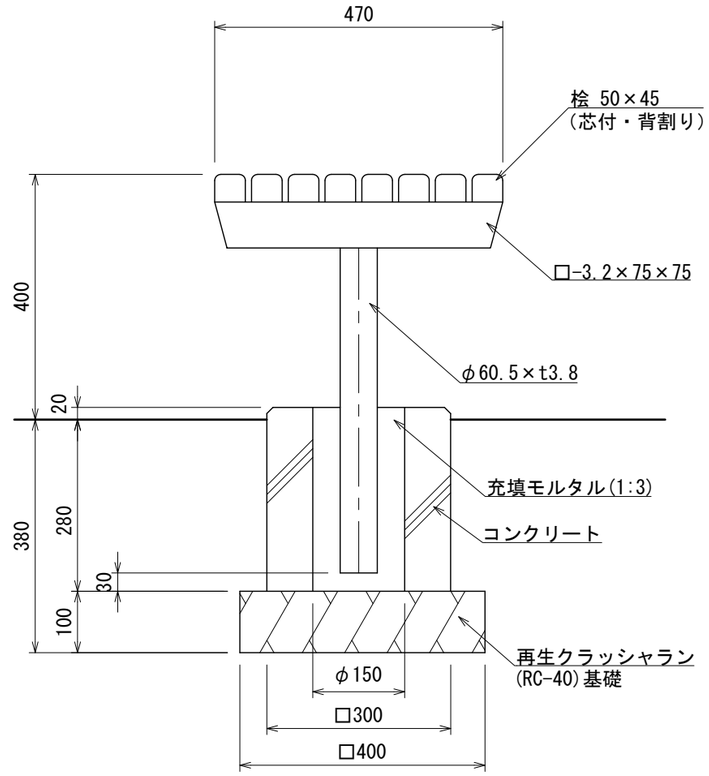

- ○ 鉄部は電気亜鉛メッキ処理とし、ウレタン樹脂塗装仕上げとする。（メーカー指定色）
- ○ 木部は、TAP加圧注入処理（無公害防腐防蟻剤）とする。
- ○ 木部表面は、TAPステイン塗布仕上げとする。
- ○ ISO 9001:2015認証取得企業の製品とする。
- ○ (一社)日本公園施設業協会 SPLマーク表示認定企業の製品とする。
- ○ (一社)日本公園施設業協会 団体賠償責任保険に加入した製品とする。

UCHIDA

日付	2026.8.1

メモ

名称	ひのきベンチ 幅1.8m
図番	BB-2101HLa
頁	1/1
用紙	A3
縮尺	1:10