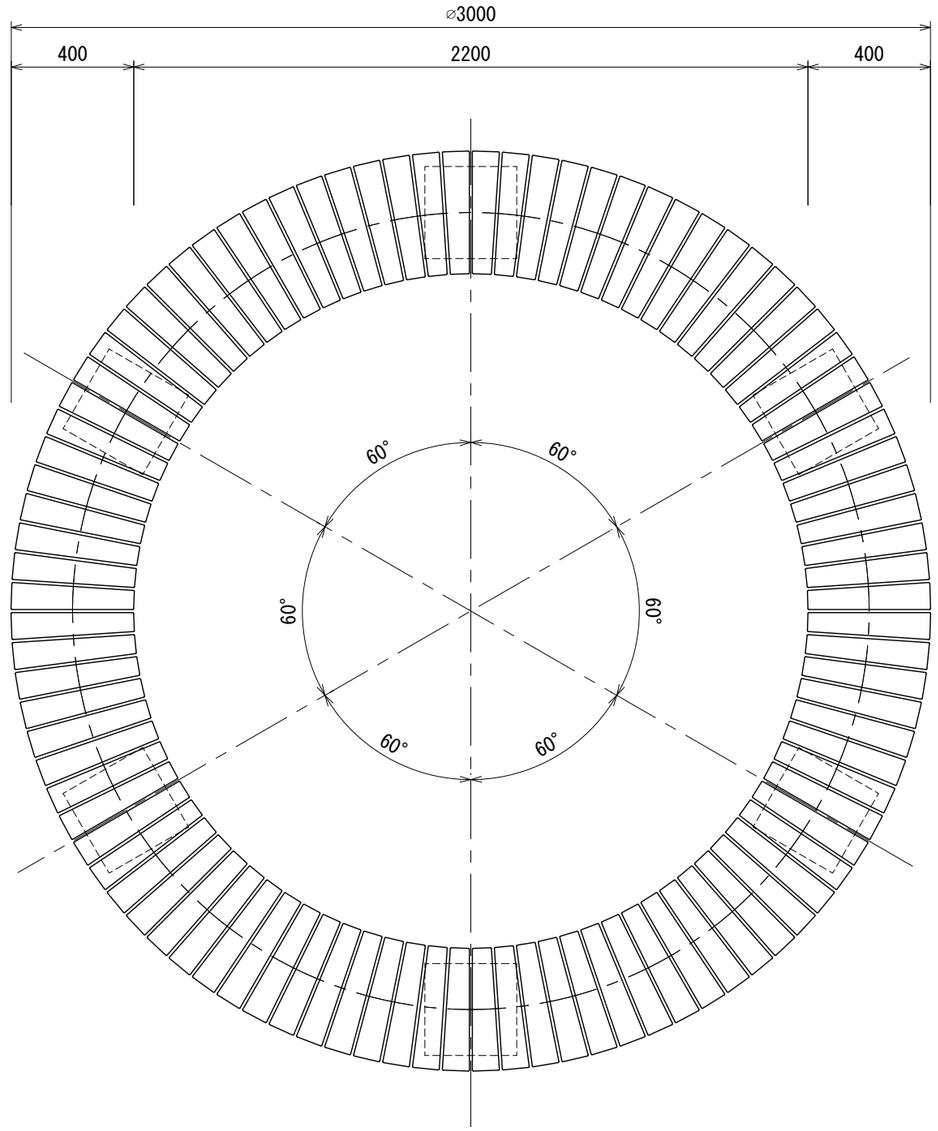

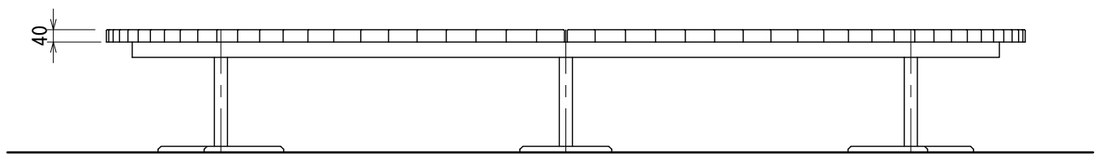

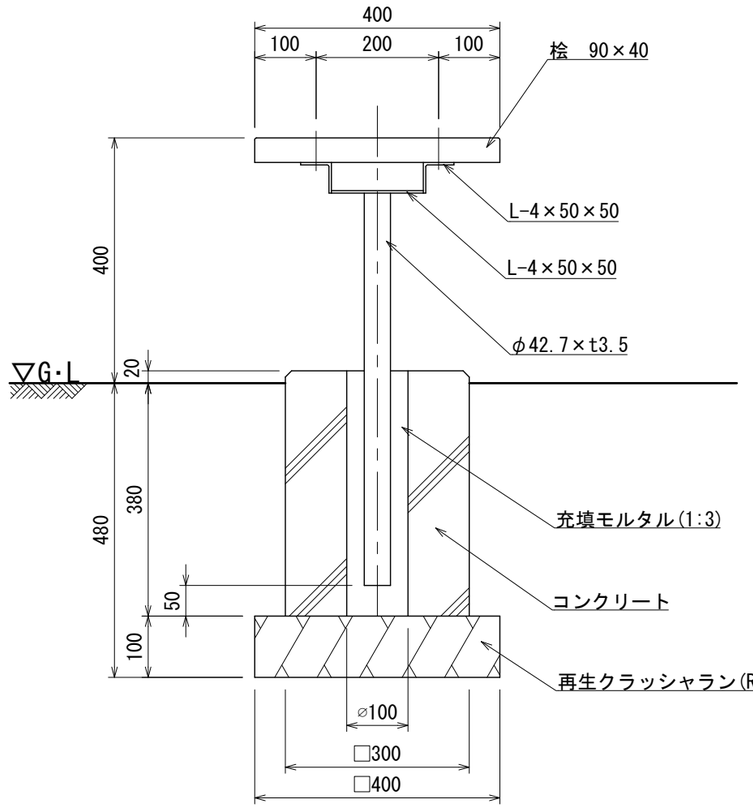

断面詳細図 S=1:10

- ○　鉄部は電気亜鉛メッキ処理とし、ウレタン樹脂塗装仕上げとする。（メーカー指定色）
- ○　木部は、TAP加圧注入処理（無公害防腐防蟻剤）とする。
- ○　木部表面は、TAPステイン塗布仕上げとする。
- ○　ISO 9001:2015認証取得企業の製品とする。
- ○　(一社)日本公園施設業協会 SPLマーク表示認定企業の製品とする。
- ○　(一社)日本公園施設業協会 団体賠償責任保険に加入した製品とする。

UCHIDA	メモ	名称 サークルベンチ　φ3m（天然木材仕様・スチール脚）	頁 1/1
日付 2026.8.1		図番 BB-3101HC	用紙 A3 / 縮尺 1:20