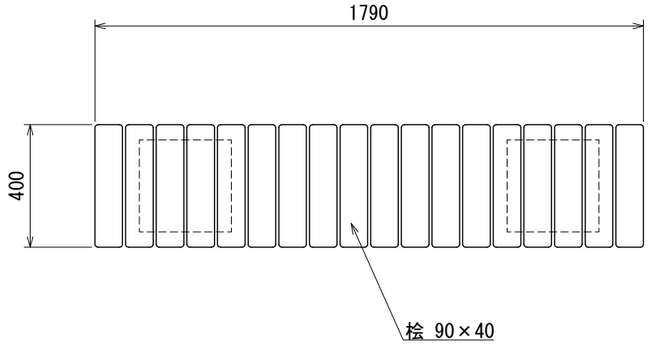

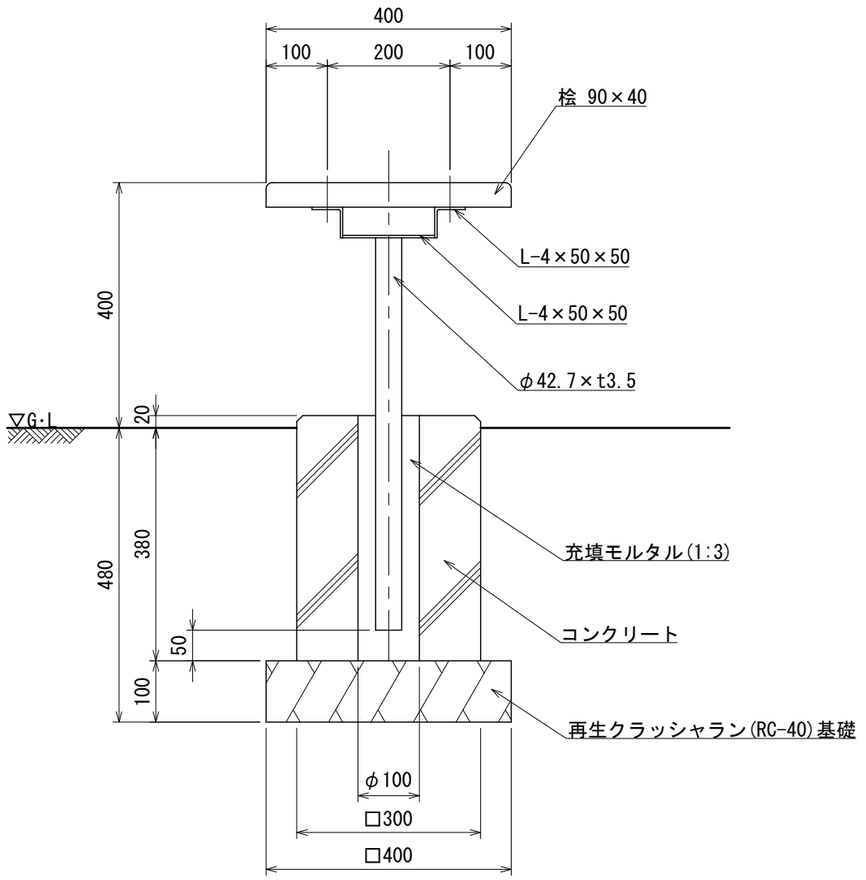

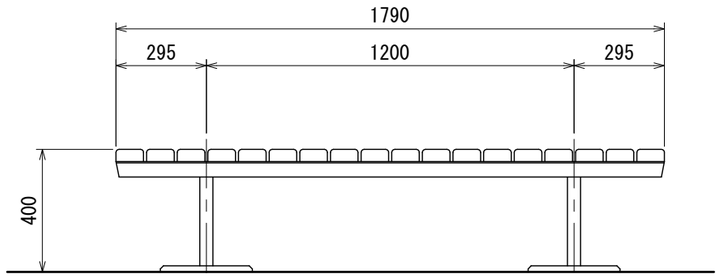

断面詳細図 S=1:10

- 鉄部は電気亜鉛メッキ処理とし、ウレタン樹脂塗装仕上げとする。(メーカー指定色)
- 木部は、TAP加圧注入処理(無公害防腐防蟻剤)とする。
- 木部表面は、TAPステイン塗布仕上げとする。
- ISO 9001:2015認証取得企業の製品とする。
- (一社)日本公園施設業協会 SPLマーク表示認定企業の製品とする。
- (一社)日本公園施設業協会 団体賠償責任保険に加入した製品とする。

UCHIDA

日付	2026.8.1

メモ

名称 組合せベンチ ストレート (天然木材仕様・スチール脚)

図番 BB-3101HS

頁 1/1

用紙 A3

縮尺 1:20