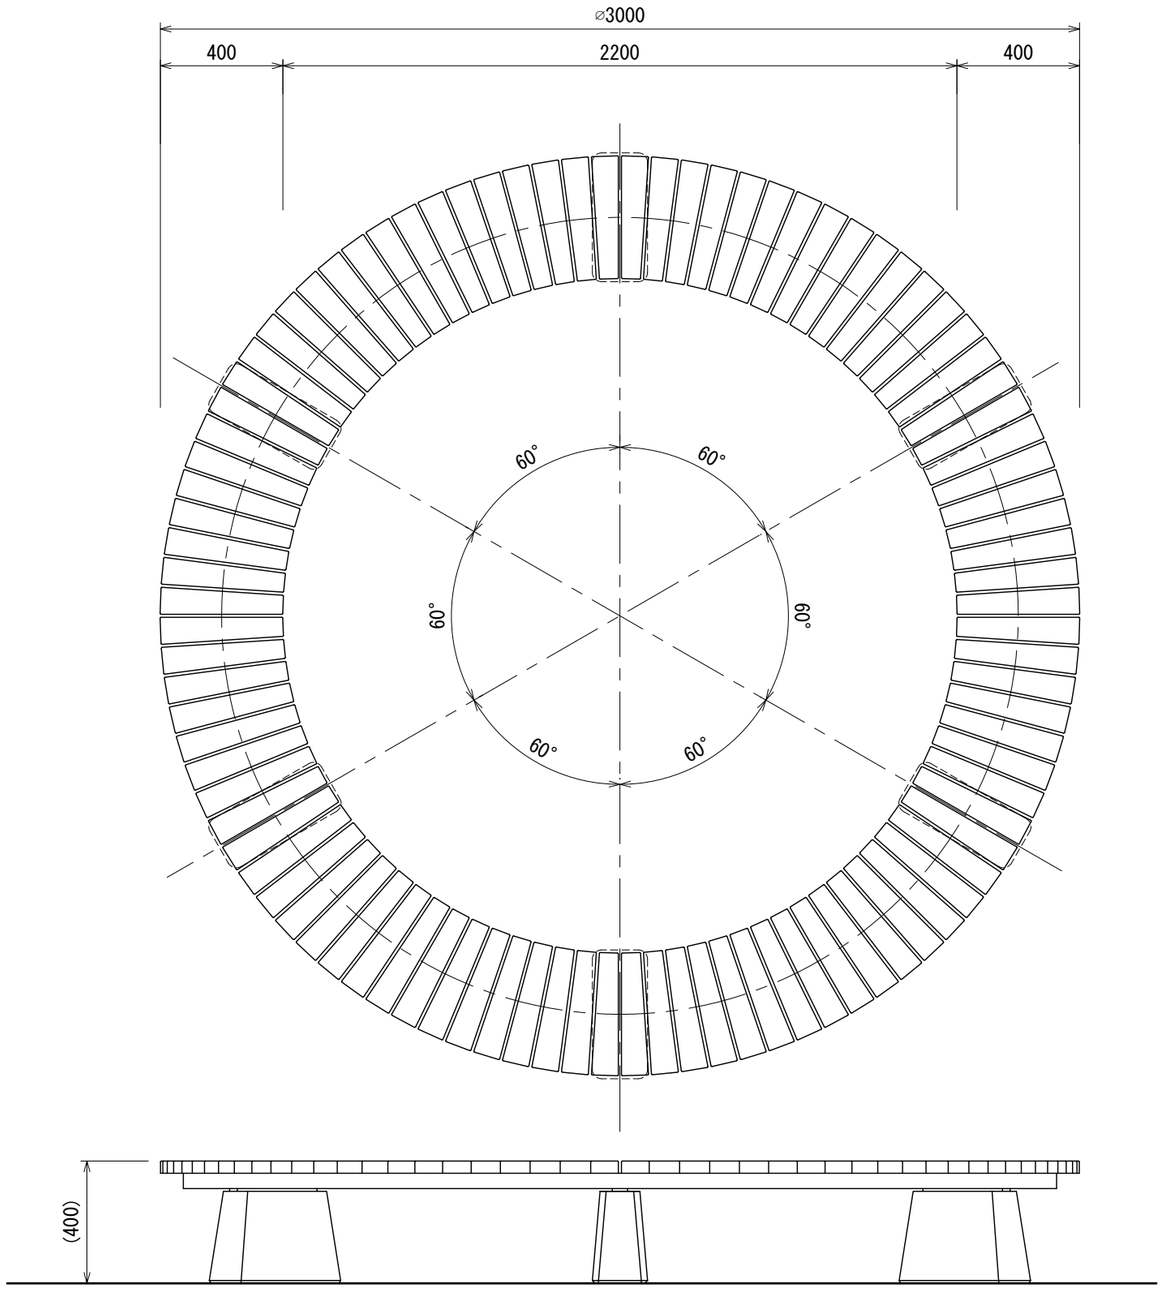

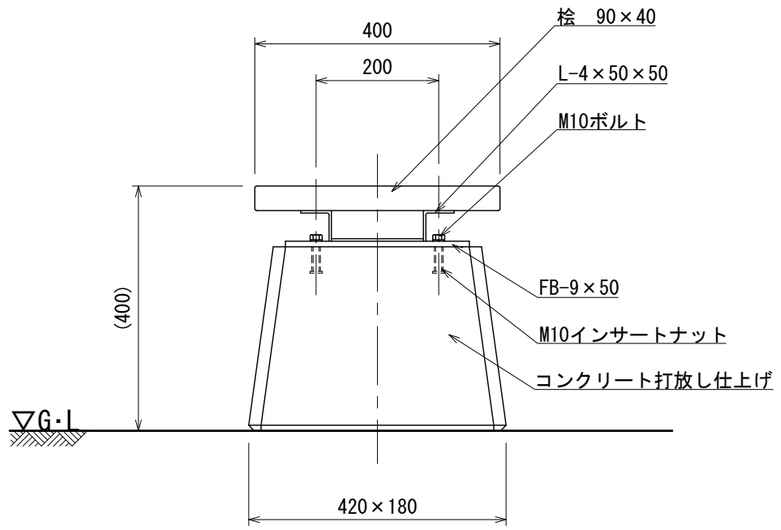

断面詳細図 S=1:10

- ○　鉄部は電気亜鉛メッキ処理とし、ウレタン樹脂塗装仕上げとする。（メーカー指定色）
- ○　木部は、TAP加圧注入処理（無公害防腐防蟻剤）とする。
- ○　木部表面は、TAPステイン塗布仕上げとする。
- ○　ISO 9001:2015認証取得企業の製品とする。
- ○　(一社)日本公園施設業協会 SPLマーク表示認定企業の製品とする。
- ○　(一社)日本公園施設業協会 団体賠償責任保険に加入した製品とする。

UCHIDA

日 付	2026.8.1

メモ

名称	サークルベンチ　φ3m （天然木材仕様・コンクリート脚・据置式）	頁	1/1
		用紙	A3
図番	BB-3301HC	縮尺	1:20