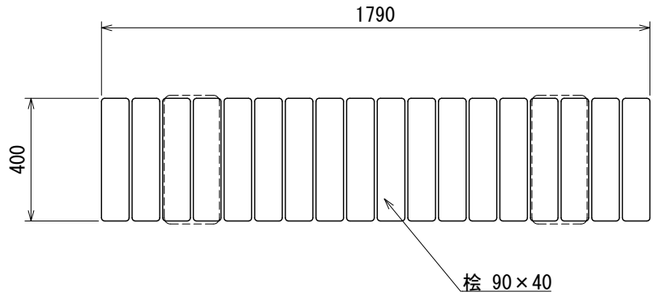

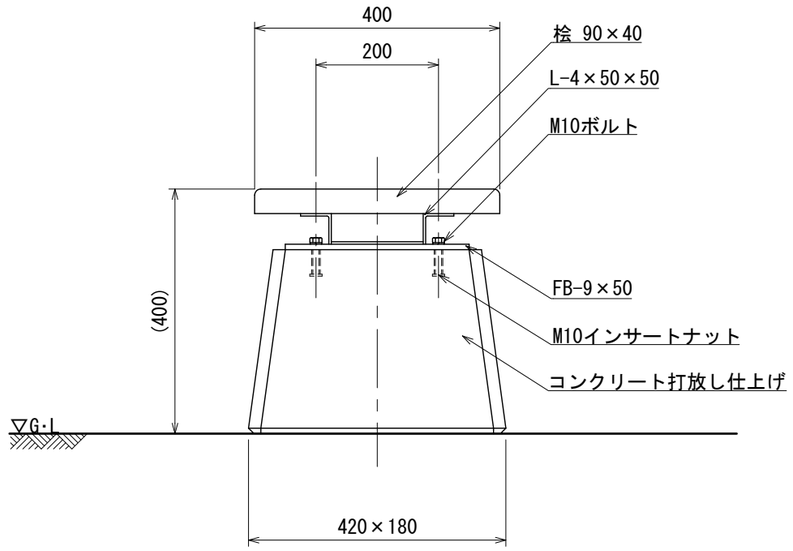

断面詳細図 S=1:10

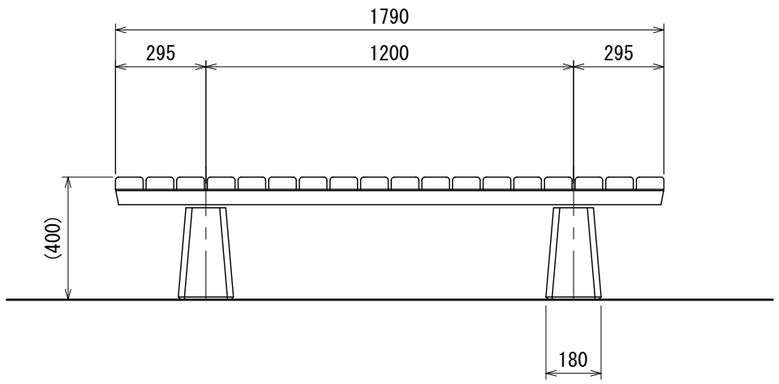

- ○ 鉄部は電気亜鉛メッキ処理とし、ウレタン樹脂塗装仕上げとする。(メーカー指定色)
- ○ 木部は、TAP加圧注入処理(無公害防腐防蟻剤)とする。
- ○ 木部表面は、TAPステイン塗布仕上げとする。
- ○ ISO 9001:2015認証取得企業の製品とする。
- ○ (一社)日本公園施設業協会 SPLマーク表示認定企業の製品とする。
- ○ (一社)日本公園施設業協会 団体賠償責任保険に加入した製品とする。

UCHIDA	メモ	名称 組合せベンチ ストレート (天然木材仕様・コンクリート脚・据置式)	頁 1/1
日付 2026.8.1		図番 BB-3301HS	用紙 A3 / 縮尺 1:20