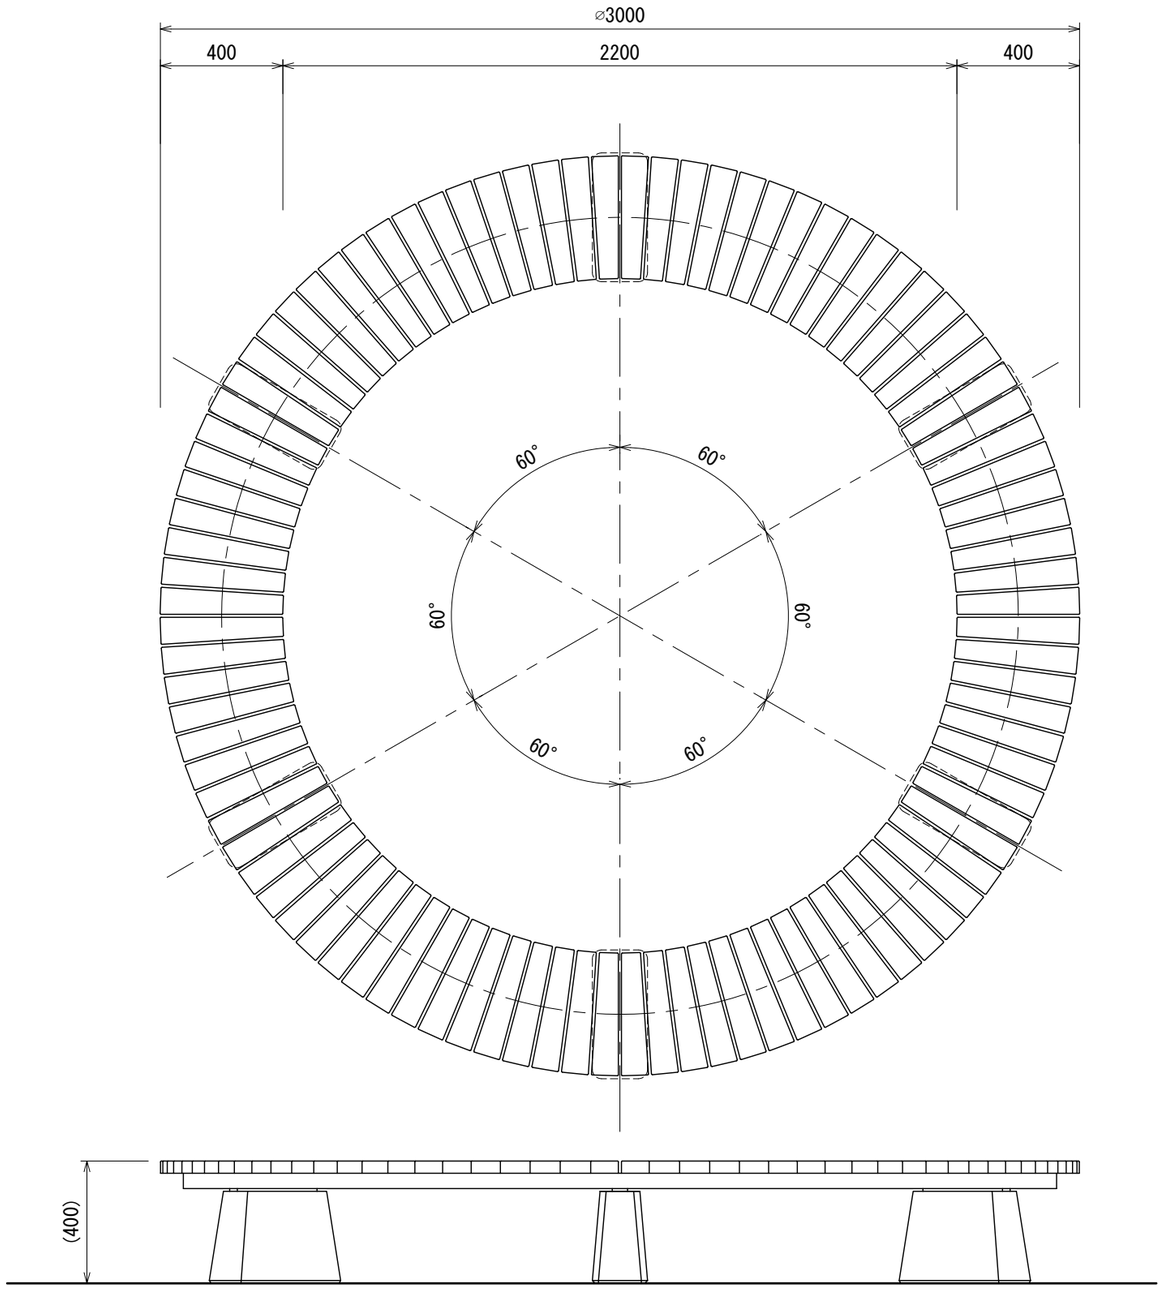

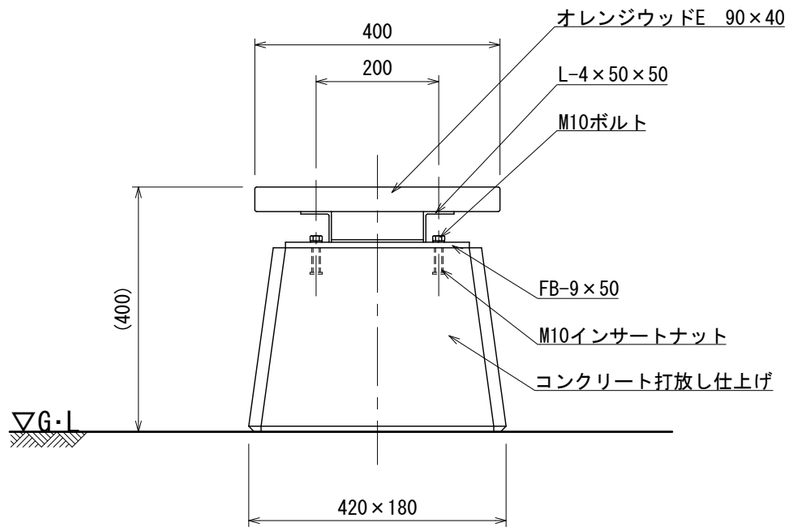

断面詳細図 S=1:10

［座部断面図(2層構造)］

外層

内層

＊内層：プラスチック（廃プラスチック含む）再生品。

＊外層：バージン樹脂(耐候劣化防止のため)

- 鉄部は電気亜鉛メッキ処理とし、ウレタン樹脂塗装仕上げとする。（メーカー指定色）
- 座板（オレンジウッドE）は
  プラスチック（廃プラスチック含む）＋廃木粉配合の人工木材とする。
- ISO 9001:2015認証取得企業の製品とする。
- (一社)日本公園施設業協会 SPLマーク表示認定企業の製品とする。
- (一社)日本公園施設業協会 団体賠償責任保険に加入した製品とする。

UCHIDA

日 付	2026.8.1

メモ

名称	サークルベンチ　φ3m （合成木材仕様・コンクリート脚・据置式）
図番	BB-3301SC
頁	1/1
用紙	A3
縮尺	1:20