


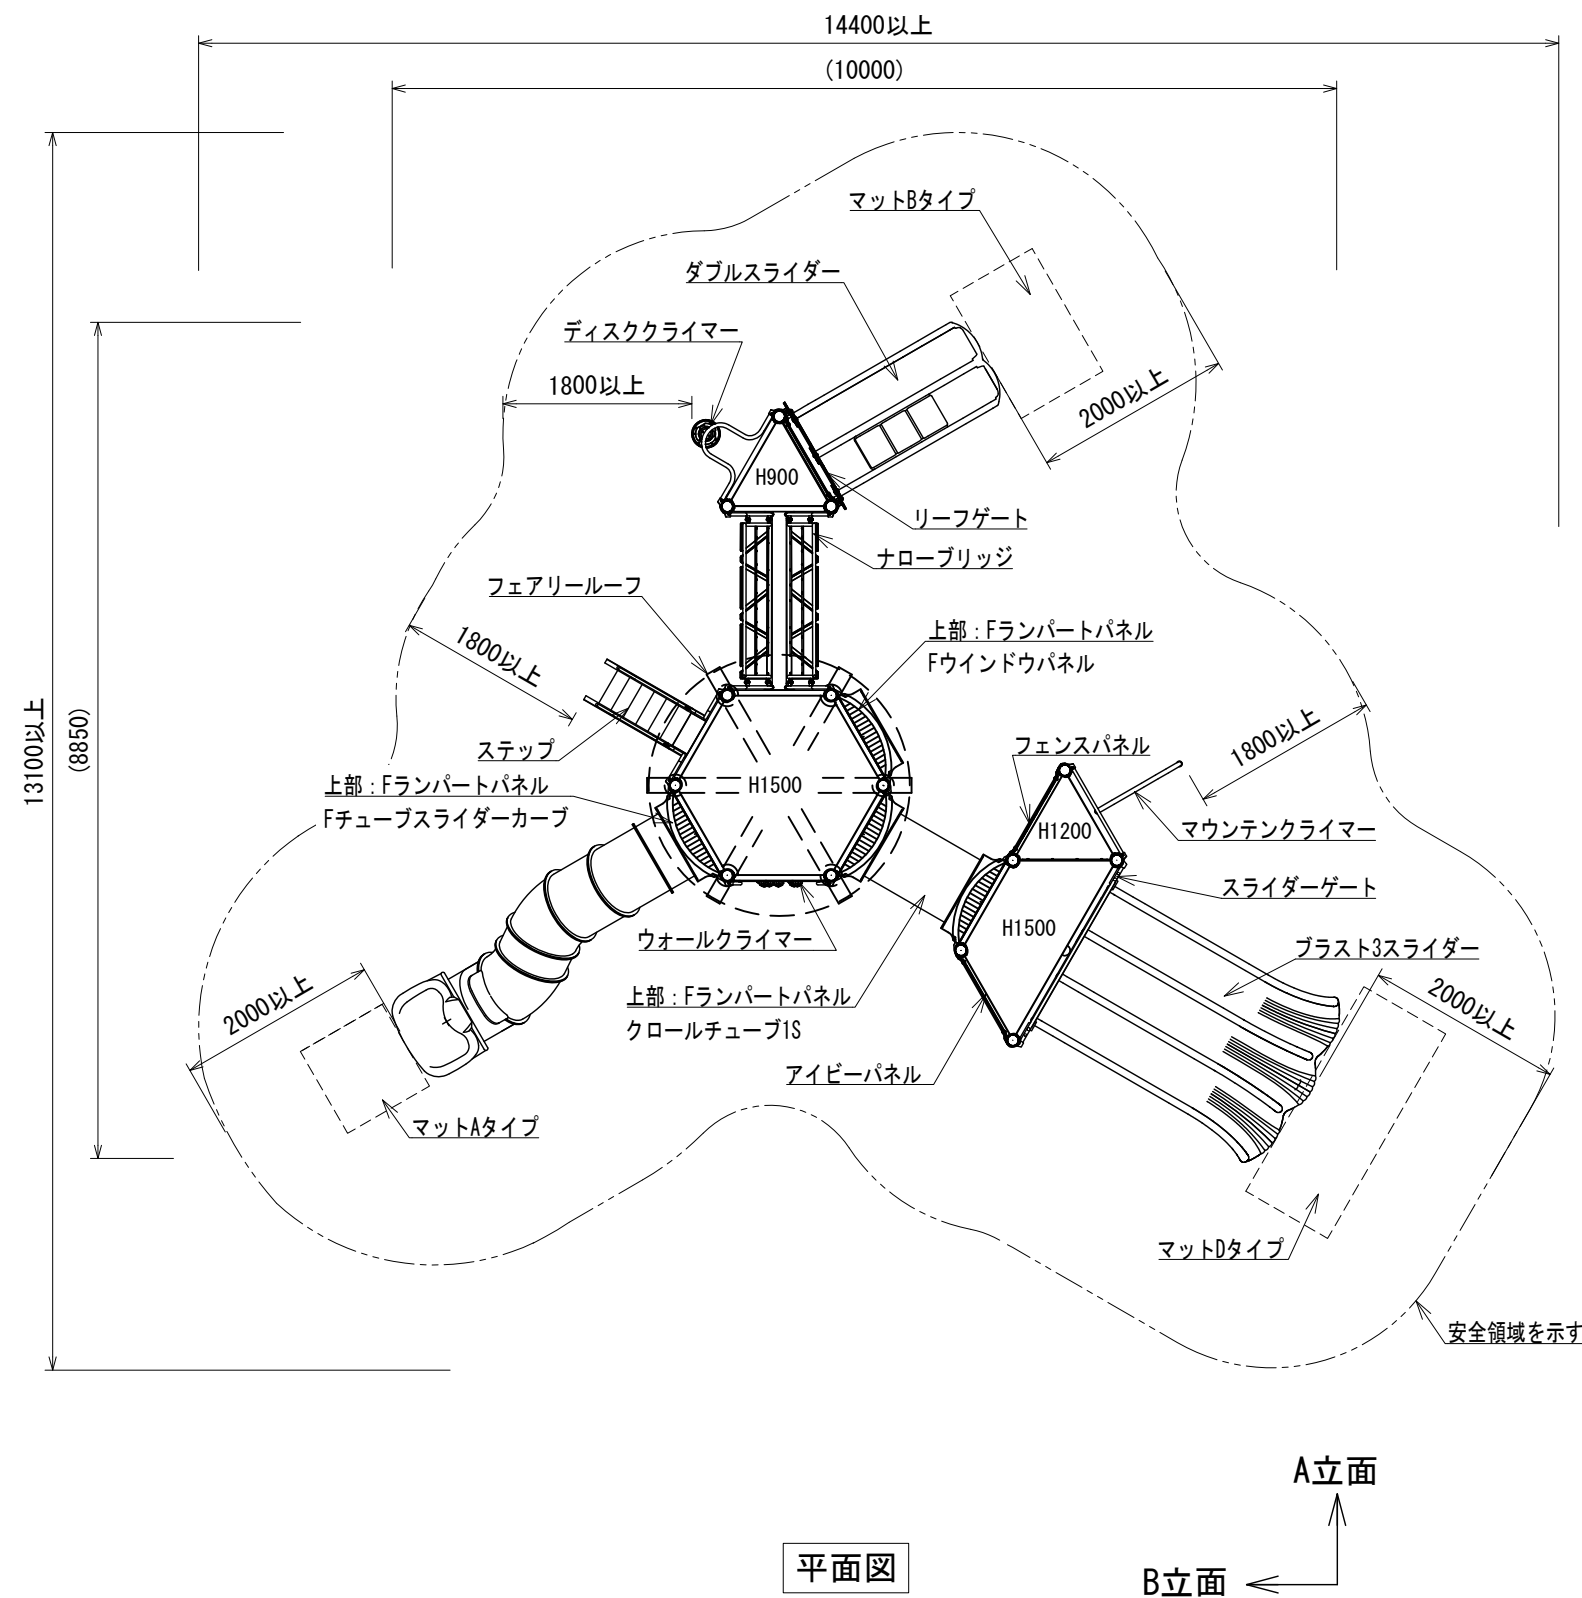


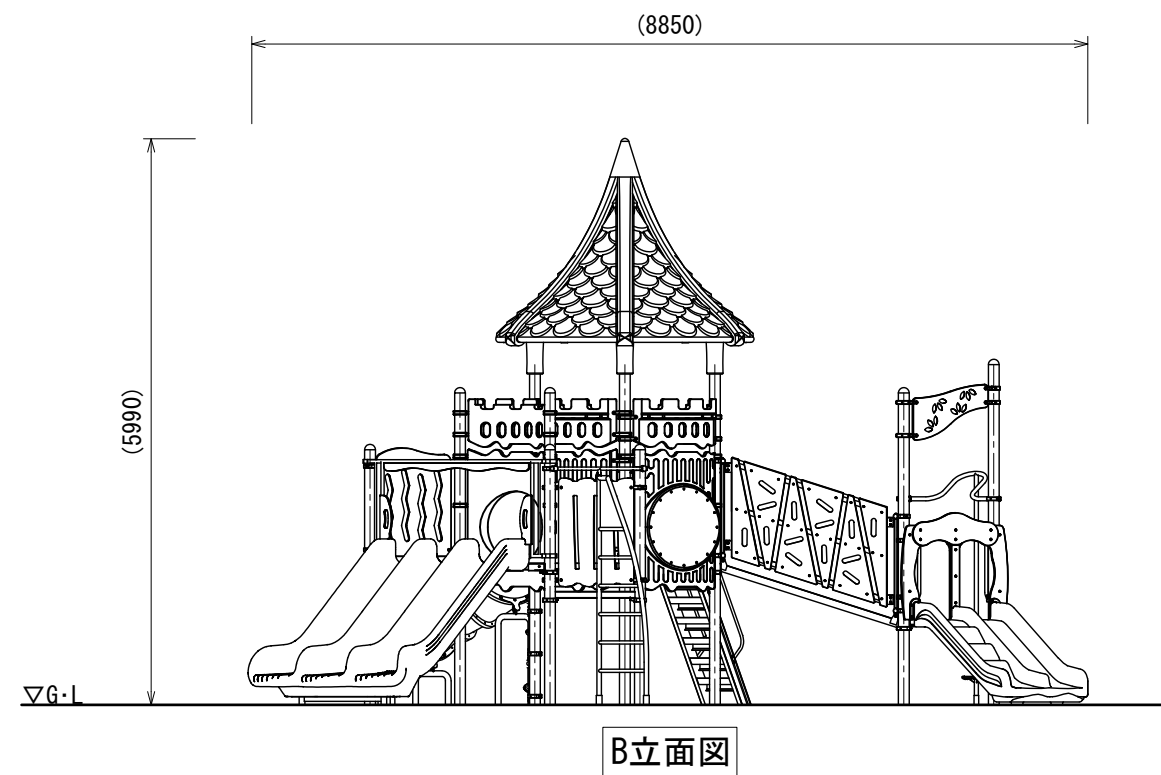

- 色:メーカー指定色
- 塗装:ウレタン樹脂塗装(特記のある場合を除く)
- 支柱:アルミニウム/ウレタン樹脂塗装
- デッキ:スチール/電気亜鉛メッキ
- 遊具アイテムのフレーム:スチール/電気亜鉛メッキ/地際部鋼材補強溶接
- ステップささら:スーパージンクコート鋼板(高耐食溶融亜鉛メッキ鋼板)
- スライダー・チューブ:ポリエチレン回転成形品
- プラスト3スライダーゲート:スチール/電気亜鉛メッキ
- チューブスライダー中間支柱:スチール/電気亜鉛メッキ/地際部鋼材補強溶接
- スライダー・チューブ:ポリエチレン回転成形品
- スライダー・チューブ:ポリエチレン回転成形品
- スライダー・チューブ:ポリエチレン回転成形品
- プラスト3スライダーデッキ接続部:ステンレス/無塗装
- 設置する上で、安全領域を確保する事とする。
- 積雪について、本製品は一般地域(積雪1m未満)を基準とする。
1m以上積雪する場合は、除雪または雪囲い等を施して下さい。
- ISO 9001:2015認証取得企業の製品とする。
- 遊具の安全に関する規程JPFA-SP-S:2024に適合した製品とする。
- (一社)日本公園施設業協会 SPマーク表示認定企業の製品とする。
- (一社)日本公園施設業協会 団体賠償責任保険に加入した製品とする。
- 製品において、仕様の変更がある場合は承諾図による。
- 本製品の設計図面の変更、模倣を禁止する。
- 内田工業(株)製品、または同等以上とする。
- マットは別売とする。

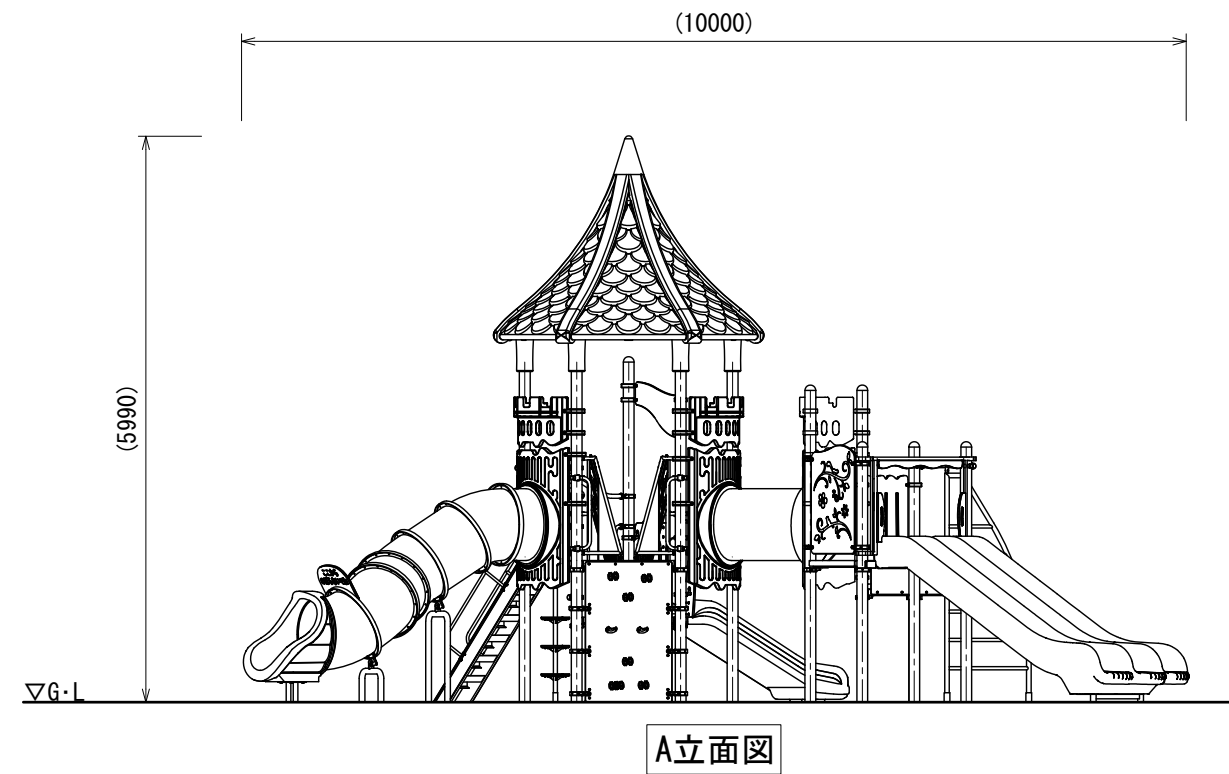

UCHIDA 日 付2025. 8. 1		設計 条件	基準風速 34 m/s 以下	地耐力		弊社までご相談ください ※ 左記に適合しない場所に設置する場合 ※ 地表面粗度区分Ⅲ以外の場合 ※ 多雪地域に設置する場合	メモ 	名称 ファンタジアン 図番 AC-4006	頁 2/3
				長期	50 KN/m ²				用紙 A3
				短期	100 KN/m ²				縮尺 1:80

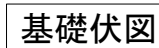

基礎數	
A'	7
B' 1	9
C' 1	3
D' 2	2
A	1
K	1
M	1
V	2

A'		B' 1		C' 1		D' 2		A	
K		M		V					

※図面は基礎の寸法を示すものであり、支柱の数量・仕様は実際と異なる場合があります。