



平面図

A立面
B立面

- 色:メーカー指定色
 - 塗装:ウレタン樹脂塗装(特記のある場合を除く)
 - 支柱:アルミニウム/ウレタン樹脂塗装
 - デッキ:スチール/電気亜鉛メッキ
 - 遊具アイテムのフレーム:スチール/電気亜鉛メッキ/地際部鋼材補強溶接
 - ステップささら:スーパージंकコート鋼板(高耐食溶融亜鉛メッキ鋼板)
 - スライダー・チューブ:ポリエチレン回転成形品
 - プラスト3スライダーゲート:スチール/電気亜鉛メッキ
 - チューブスライダー中間支柱:スチール/電気亜鉛メッキ/地際部鋼材補強溶接
 - スライダー終端脚部:スチール/溶融亜鉛メッキ/無塗装
 - プラスト3スライダーデッキ接続部:ステンレス/無塗装
-
- 設置する上で、安全領域を確保する事とする。
 - 積雪について、本製品は一般地域(積雪1m未満)を基準とする。1m以上積雪する場合は、除雪または雪囲い等を施して下さい。
 - ISO 9001:2015認証取得企業の製品とする。
 - 遊具の安全に関する規準JPFA-SP-S:2024に適合した製品とする。
 - (一社)日本公園施設業協会 SPマーク表示認定企業の製品とする。
 - (一社)日本公園施設業協会 団体賠償責任保険に加入した製品とする。
-
- 製品において、仕様の変更がある場合は承諾図による。
 - 本製品の設計図面の変更、模倣を禁止する。
 - 内田工業(株)製品、または同等以上とする。
 - マットは別売とする。

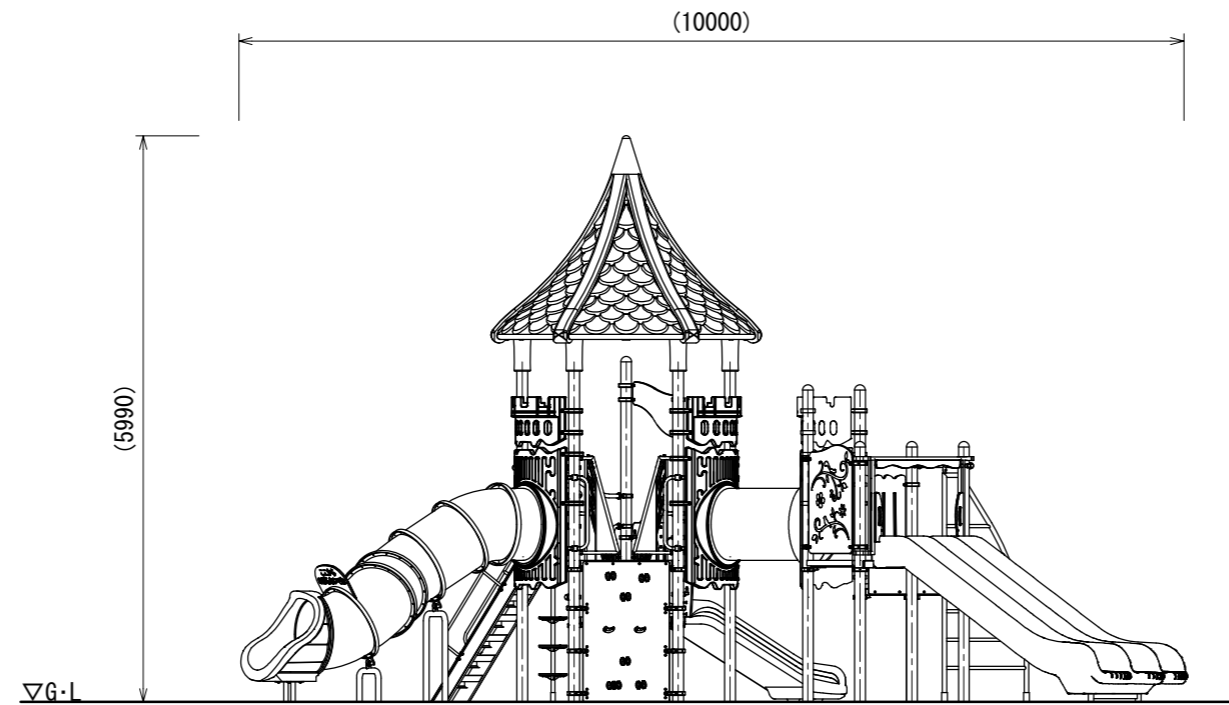

A立面図

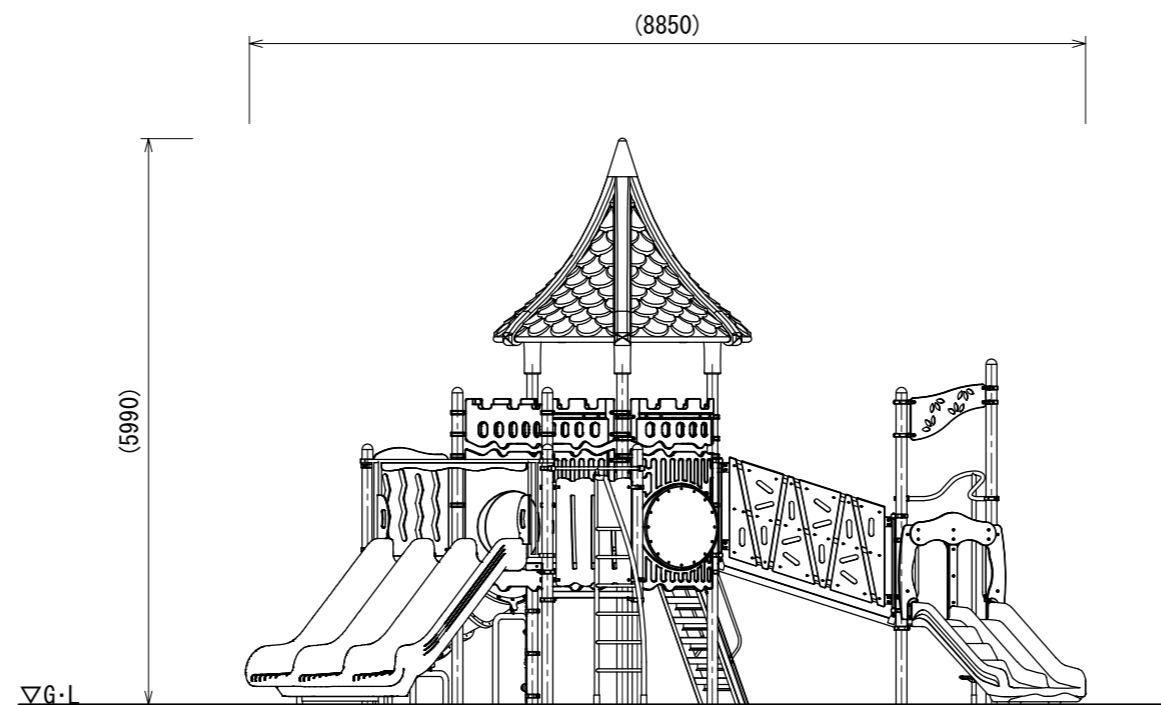

B立面図

UCHIDA

設計
条件

基準風速
34 m/s 以下

地耐力
長期 50 KN/m²
短期 100 KN/m²

弊社までご相談ください
※ 左記に適合しない場所に設置する場合
※ 地表面粗度区分Ⅲ以外の場合
※ 多雪地域に設置する場合

メモ

日付 2025. 8. 1

名称

ファンタジアン


図番

AC-4006

頁 2/3

用紙 A3

縮尺 1:80

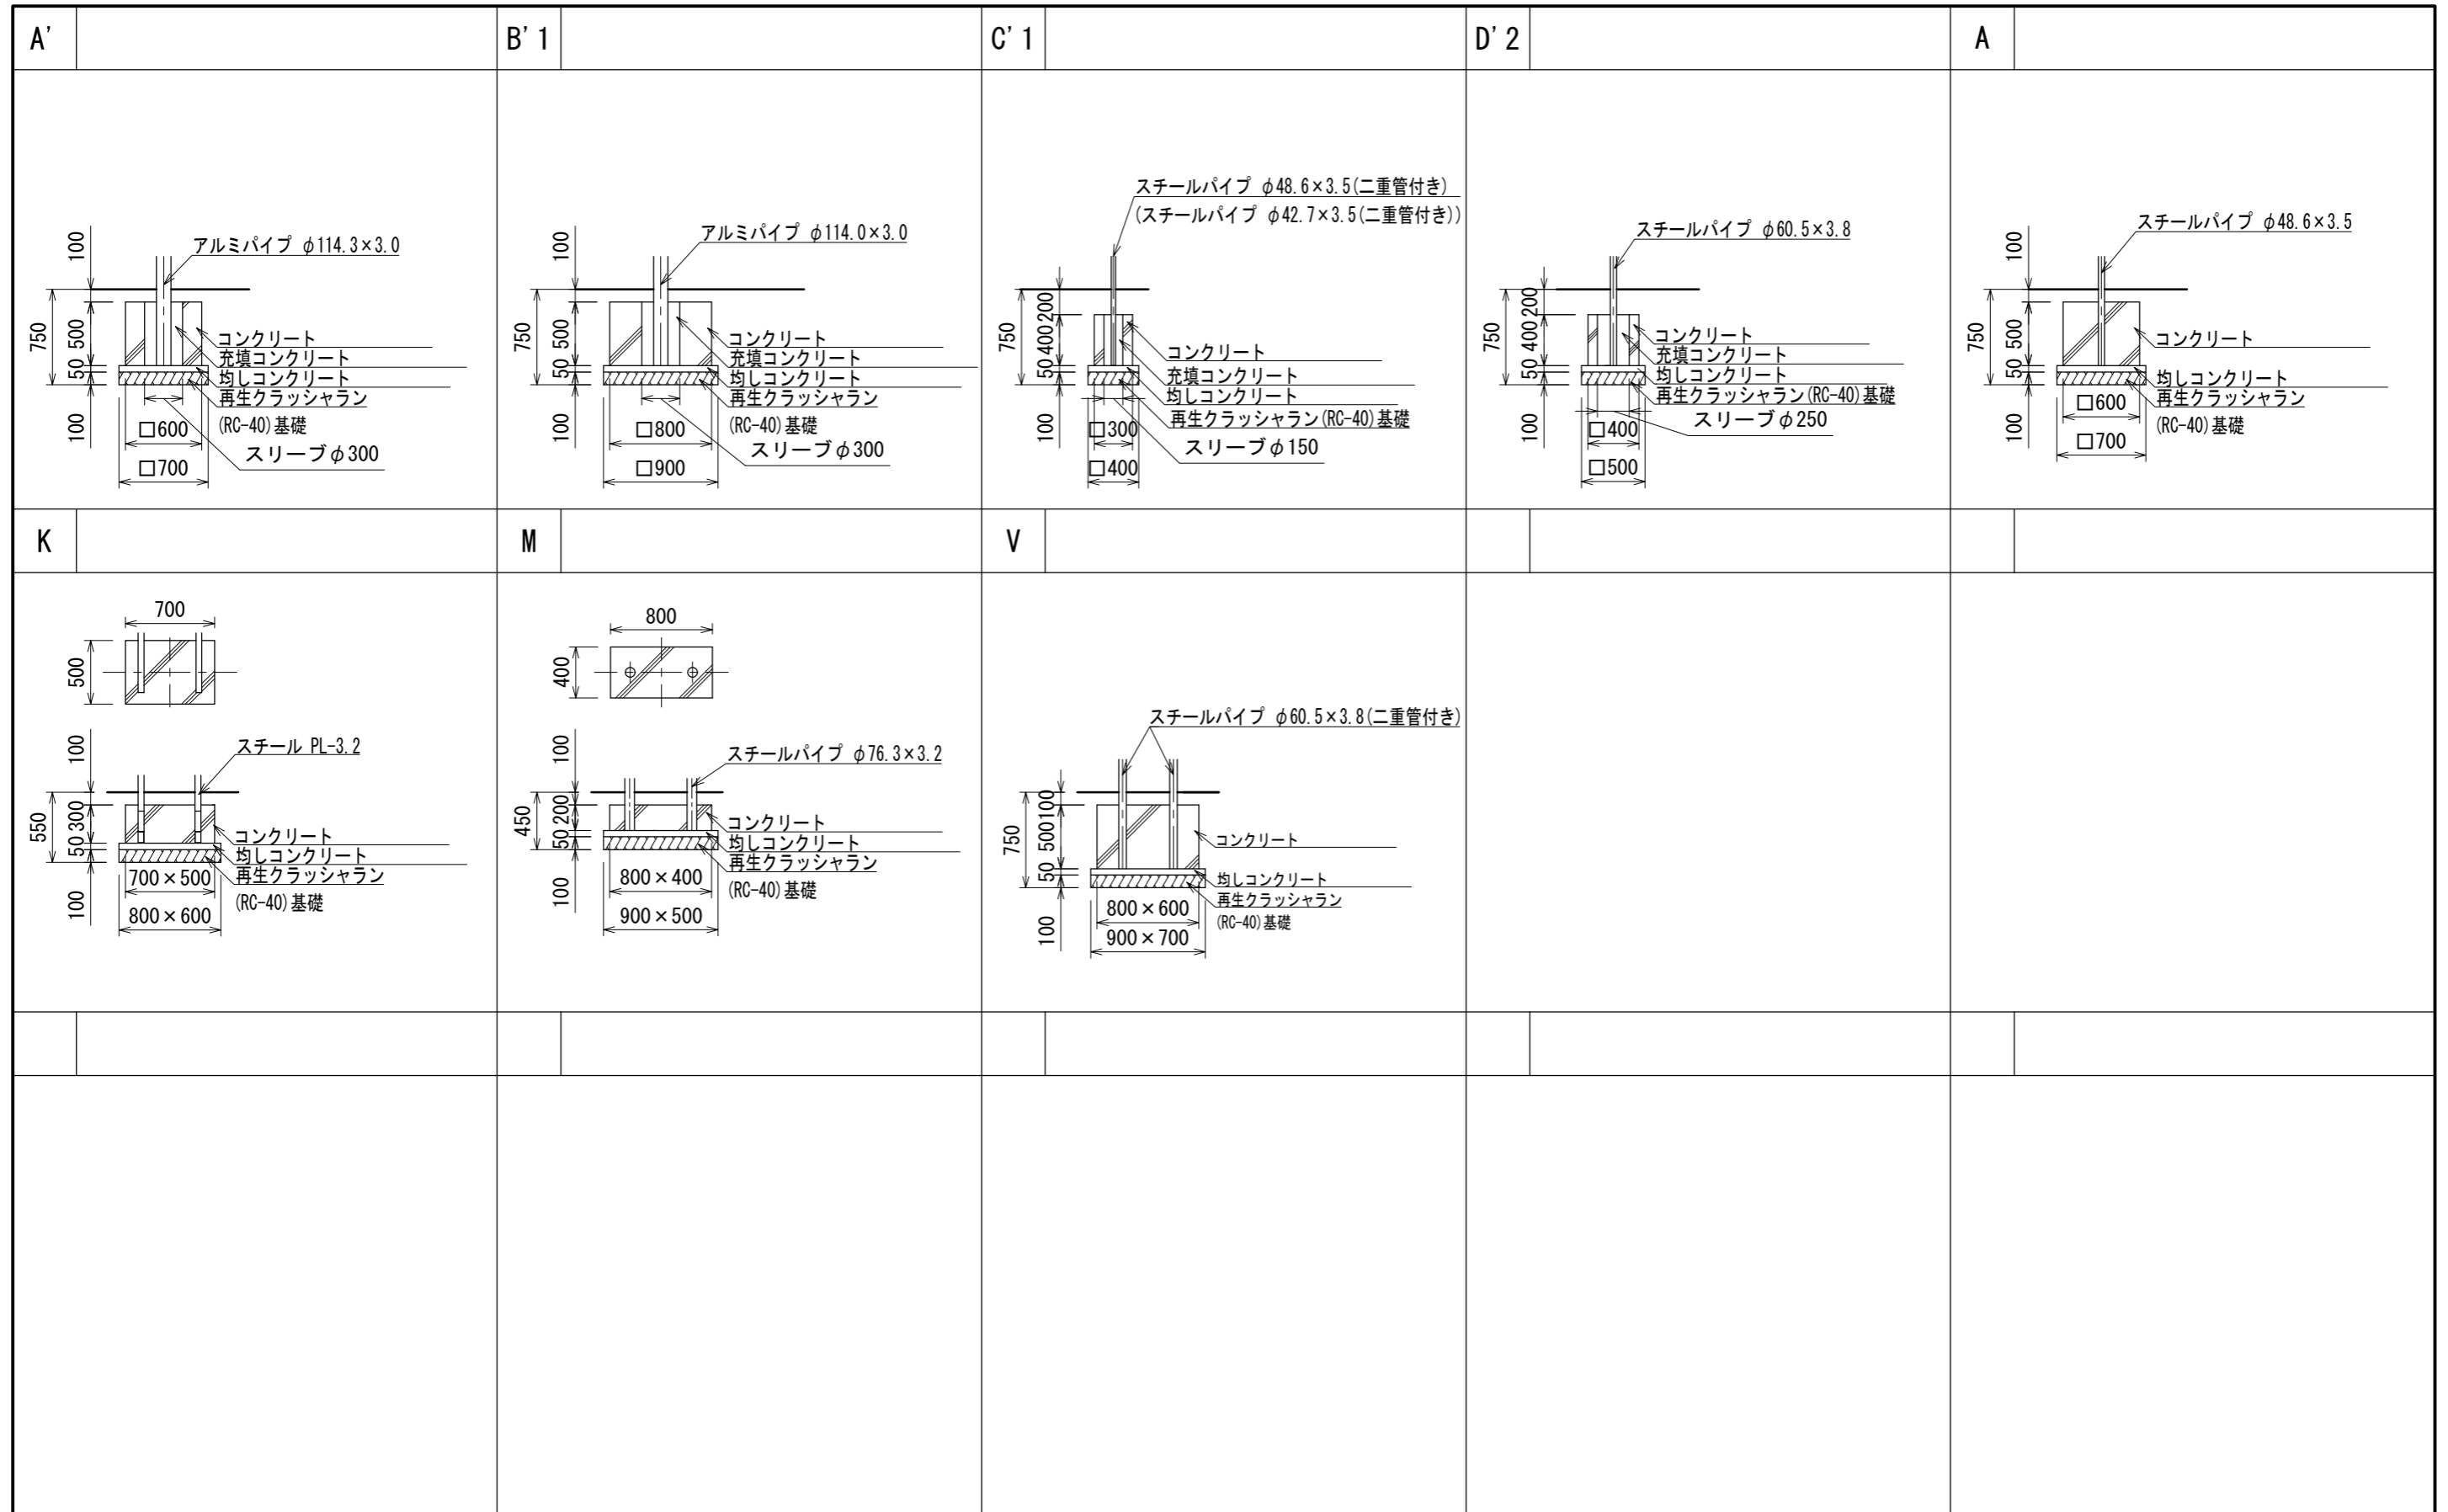

※図面は基礎の寸法を示すものであり、支柱の数量・仕様は実際と異なる場合があります。