


別途オプション
ラバークッションマット
[A0-9107P] (ピン固定止め)


平面図

- 継手金具はダクタイル鋳鉄 (FCD450) とし、ウレタン樹脂塗装仕上げとする。
- 鉄部 (ステンレス丸鋼を除く) は、スーパージंकコート鋼管 (溶融亜鉛メッキ+トップコート処理) とし、ウレタン樹脂塗装仕上げとする。(根カセを除く)
- ステンレスはSUS304とする。
- 本製品は大人用とする。
- 設置する上で、安全領域を確保する事とする。
- ISO 9001:2015認証取得企業の製品とする。
- (一社) 日本公園施設業協会 SPLマーク表示認定企業の製品とする。
- (一社) 日本公園施設業協会 団体賠償責任保険に加入した製品とする。
- 本製品の設計図面の変更、模倣を禁止する。
- 内田工業 (株) 製品または同等以上とする。

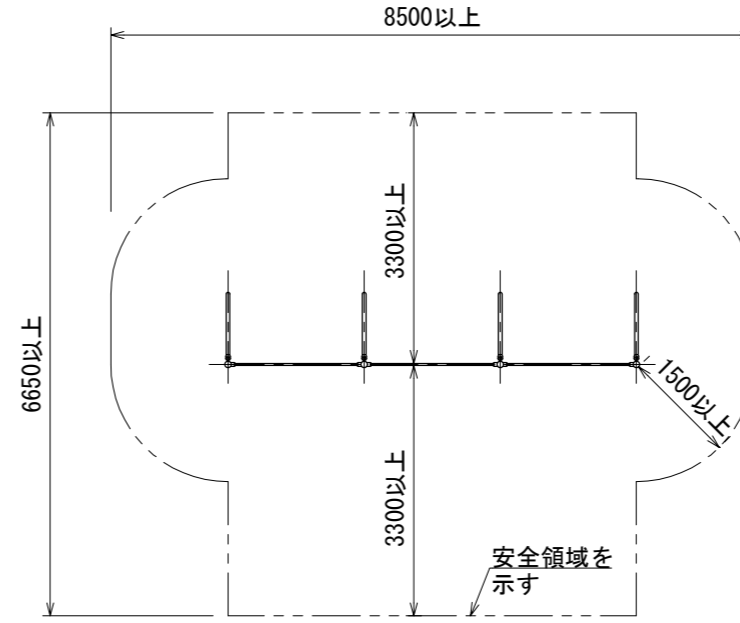


安全領域図 S=1:100

別途オプション	ラバークッションマット [A0-9107P]
<p>○ カラーは、メーカー標準色 (グリーン) とする。</p> <p>○ ISO 9001:2015認証取得企業の製品とする。</p> <p>○ (一社) 日本公園施設業協会 SPLマーク表示認定企業の製品とする。</p> <p>○ (一社) 日本公園施設業協会 団体賠償責任保険に加入した製品とする。</p> <p>○ 本製品の設計図面の変更、模倣を禁止する。</p> <p>○ 内田工業 (株) 製品または同等以上とする。</p>	

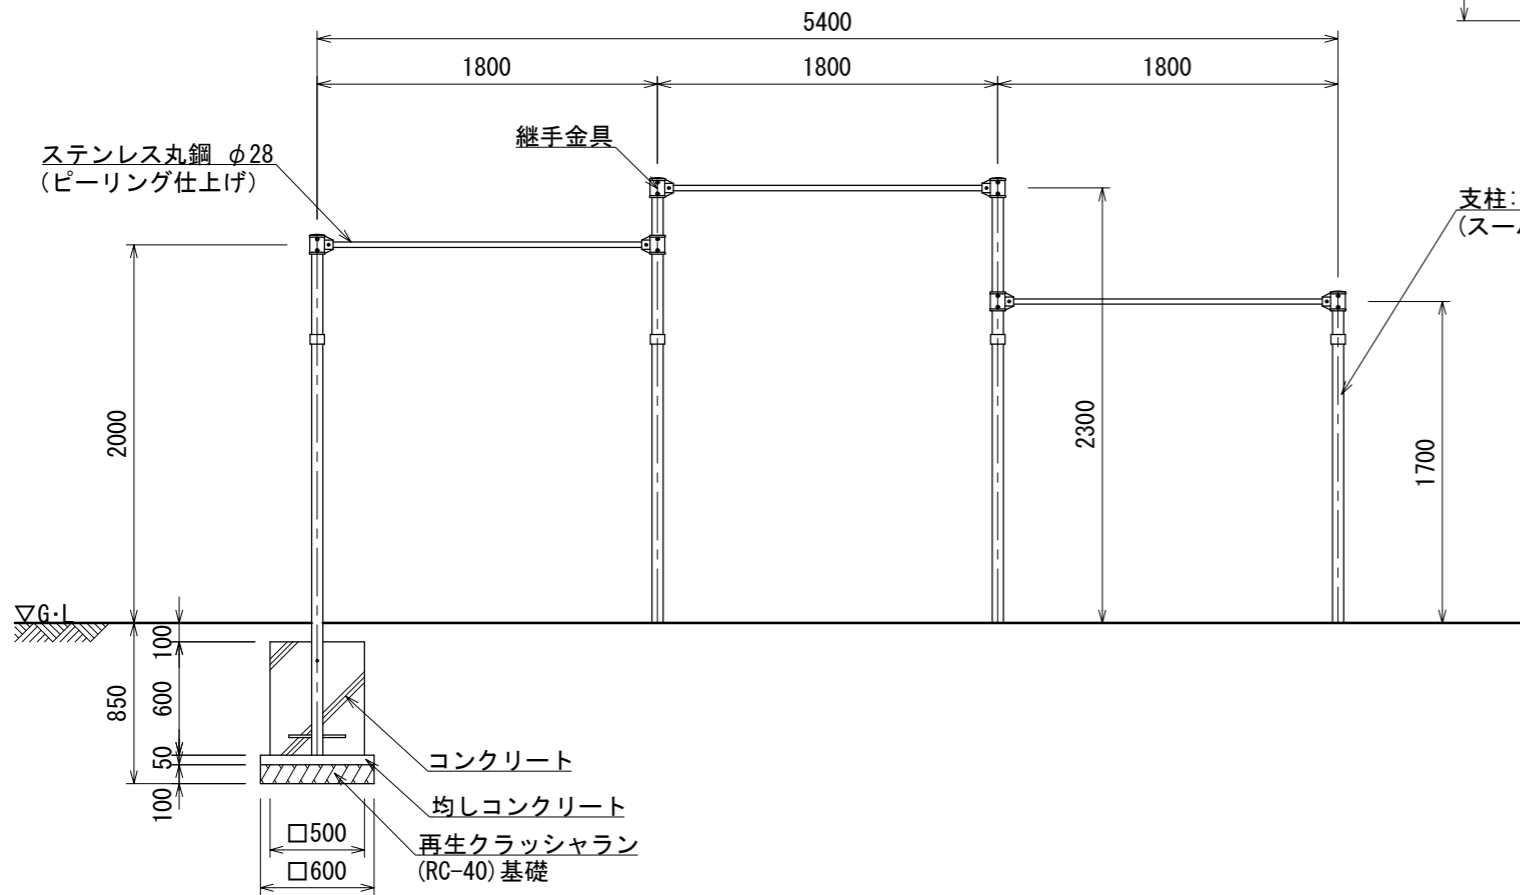

立面図

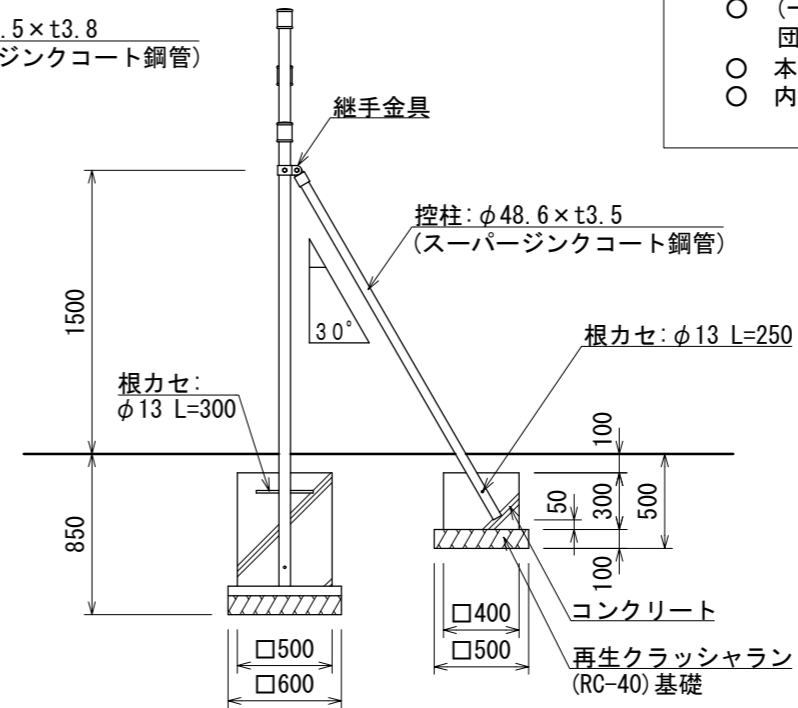

側面図