



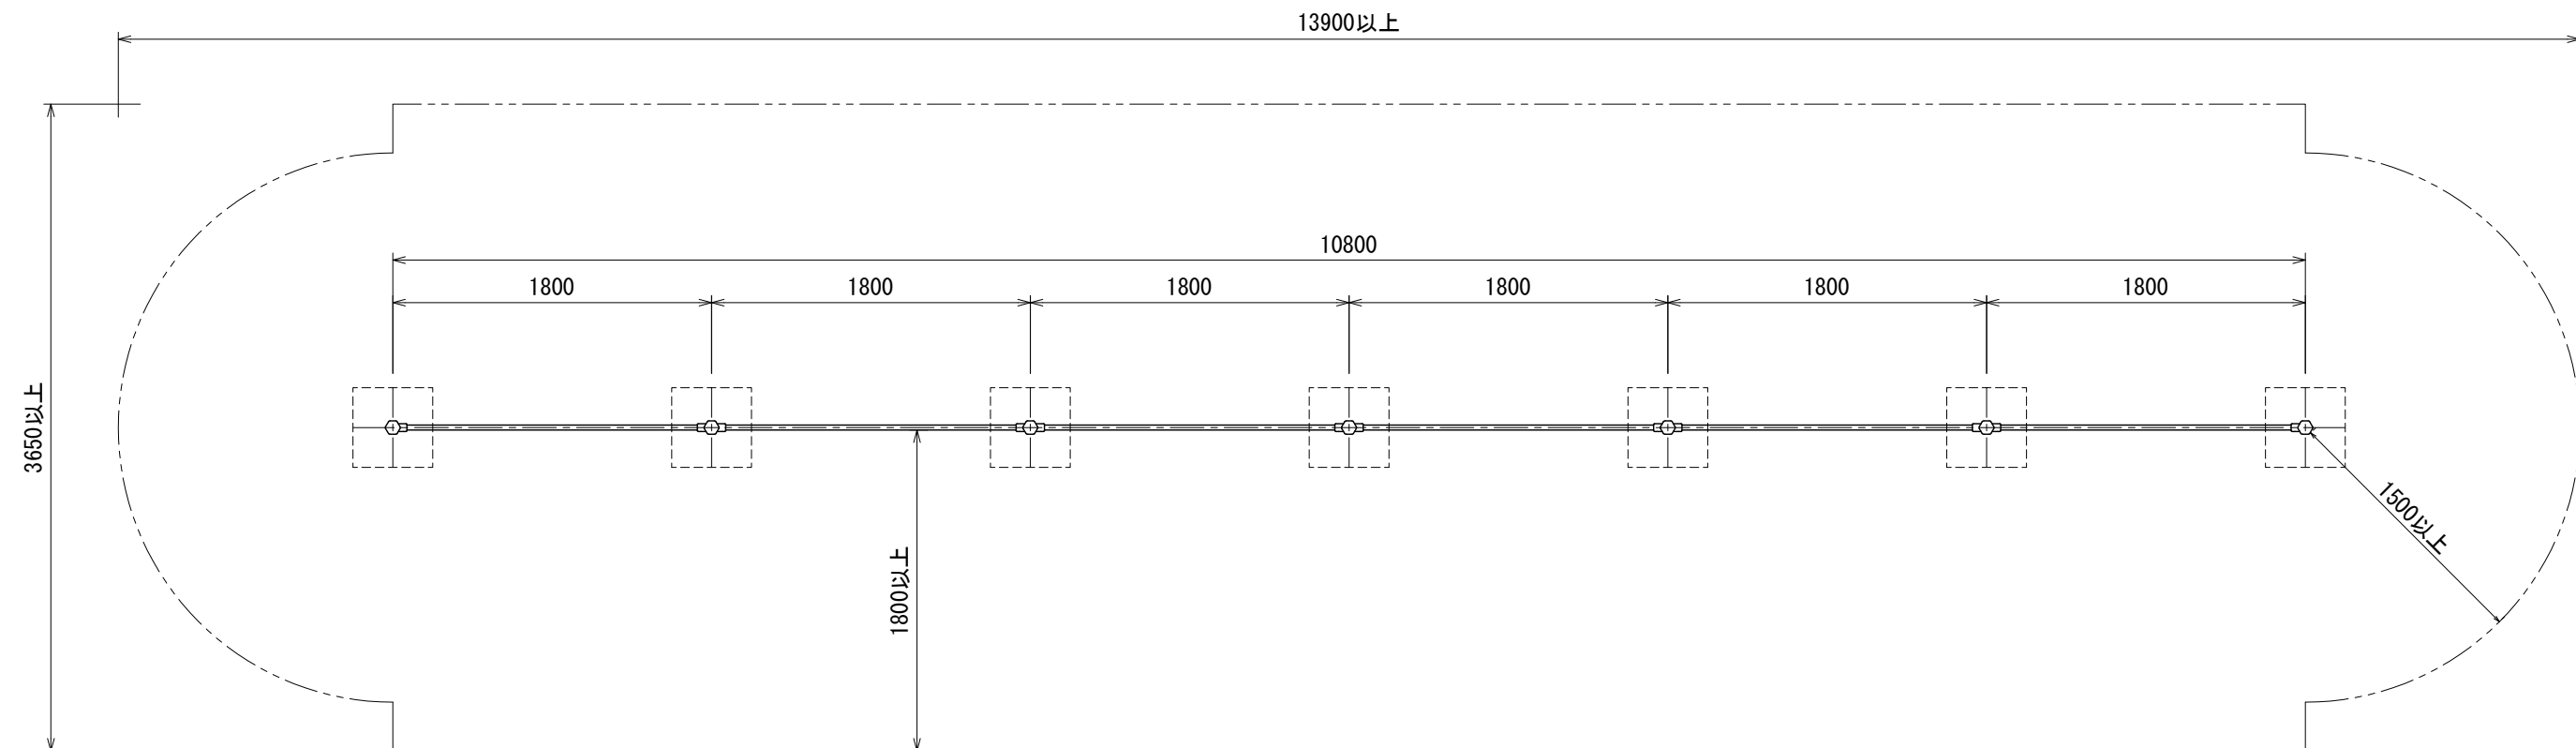

平面図

安全領域を示す

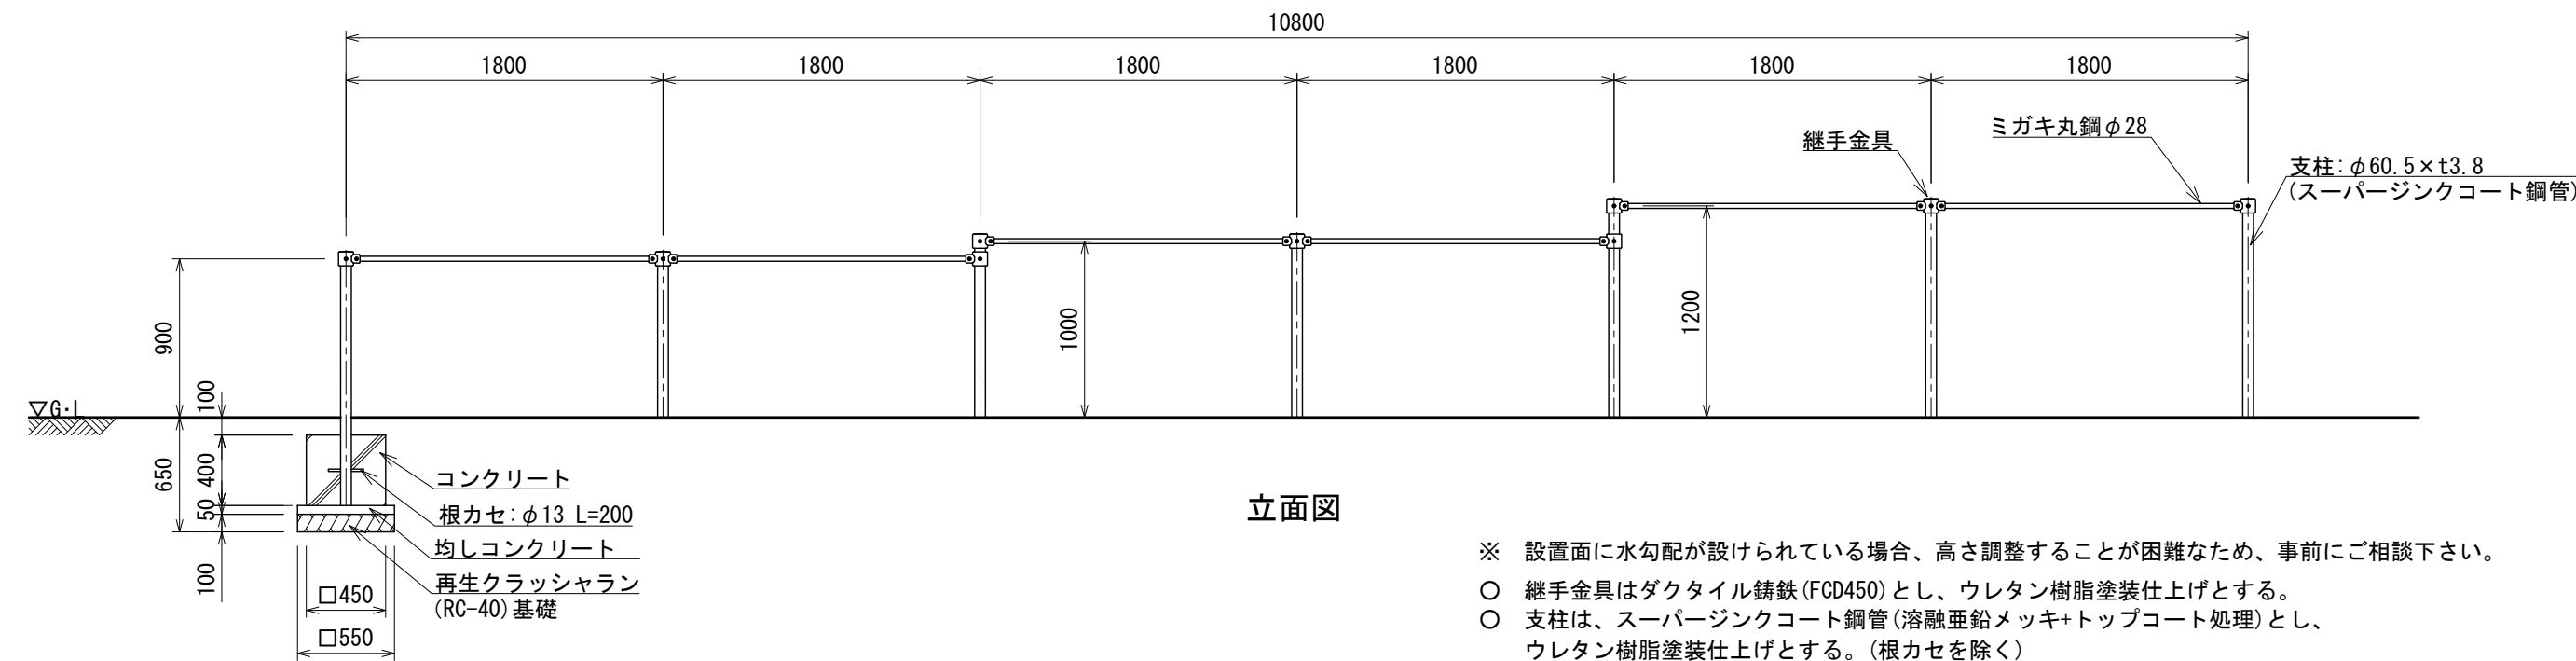

立面図

- ※ 設置面に水勾配が設けられている場合、高さ調整することが困難なため、事前にご相談下さい。
- 継手金具はダクタイル鋳鉄 (FCD450) とし、ウレタン樹脂塗装仕上げとする。
 - 支柱は、スーパージंकコート鋼管 (溶融亜鉛メッキ+トップコート処理) とし、ウレタン樹脂塗装仕上げとする。(根カセを除く)
 - ミガキ丸鋼は、電気亜鉛メッキ処理仕上げとする。
 - 設置する上で、安全領域を確保する事とする。
 - ISO 9001:2015認証取得企業の製品とする。
 - 遊具の安全に関する規準JPFA-SP-S:2024に適合した製品とする。
 - (一社)日本公園施設業協会 SPマーク表示認定企業の製品とする。
 - (一社)日本公園施設業協会 団体賠償責任保険に加入した製品とする。