



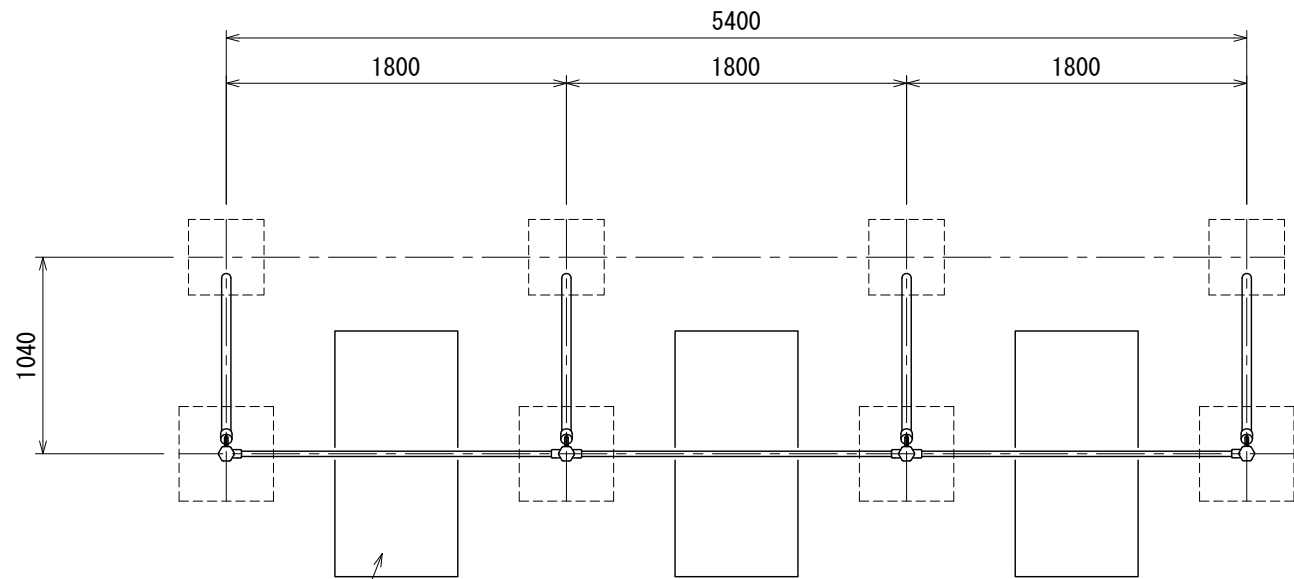


別途オプション
ラバークッションマット
[A0-9107P] (ピン固定止メ)


平面図

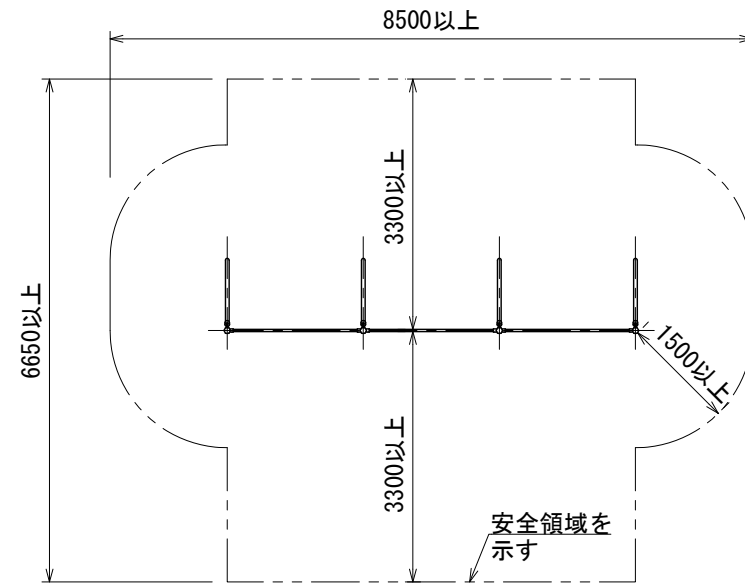

安全領域図 S=1:100

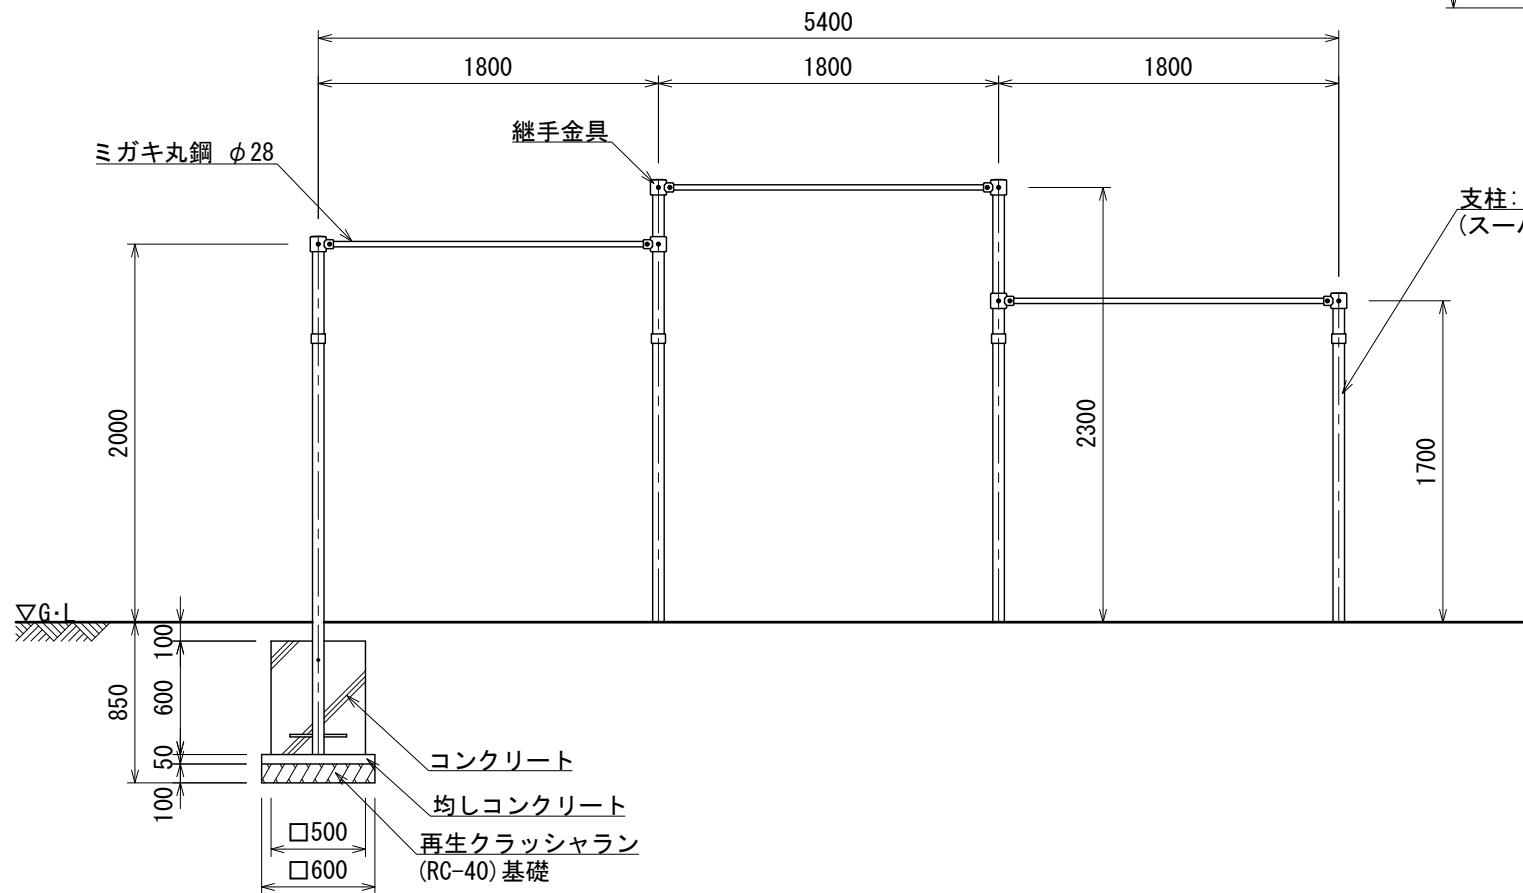

立面図

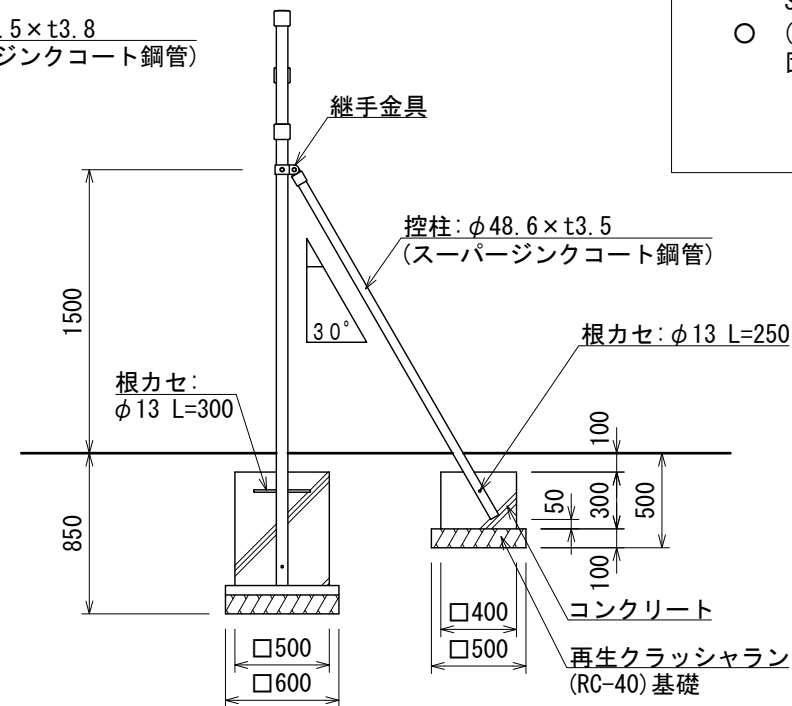

側面図

- 継手金具はダクタイル鋳鉄 (FCD450) とし、ウレタン樹脂塗装仕上げとする。
- 支柱・控柱は、スーパージंकコート鋼管 (溶融亜鉛メッキ+トップコート処理) とし、ウレタン樹脂塗装仕上げとする。(根カセを除く)
- ミガキ丸鋼は、電気亜鉛メッキ処理仕上げとする。
- 本製品は大人用とする。
- 設置する上で、安全領域を確保する事とする。
- ISO 9001:2015認証取得企業の製品とする。
- (一社) 日本公園施設業協会 SPLマーク表示認定企業の製品とする。
- (一社) 日本公園施設業協会 団体賠償責任保険に加入した製品とする。

別途オプション	ラバークッションマット [A0-9107P]
○ カラーは、メーカー標準色 (グリーン) とする。 ○ ISO 9001:2015認証取得企業の製品とする。 ○ (一社) 日本公園施設業協会 SPLマーク表示認定企業の製品とする。 ○ (一社) 日本公園施設業協会 団体賠償責任保険に加入した製品とする。	