



対象年齢
3～6 才

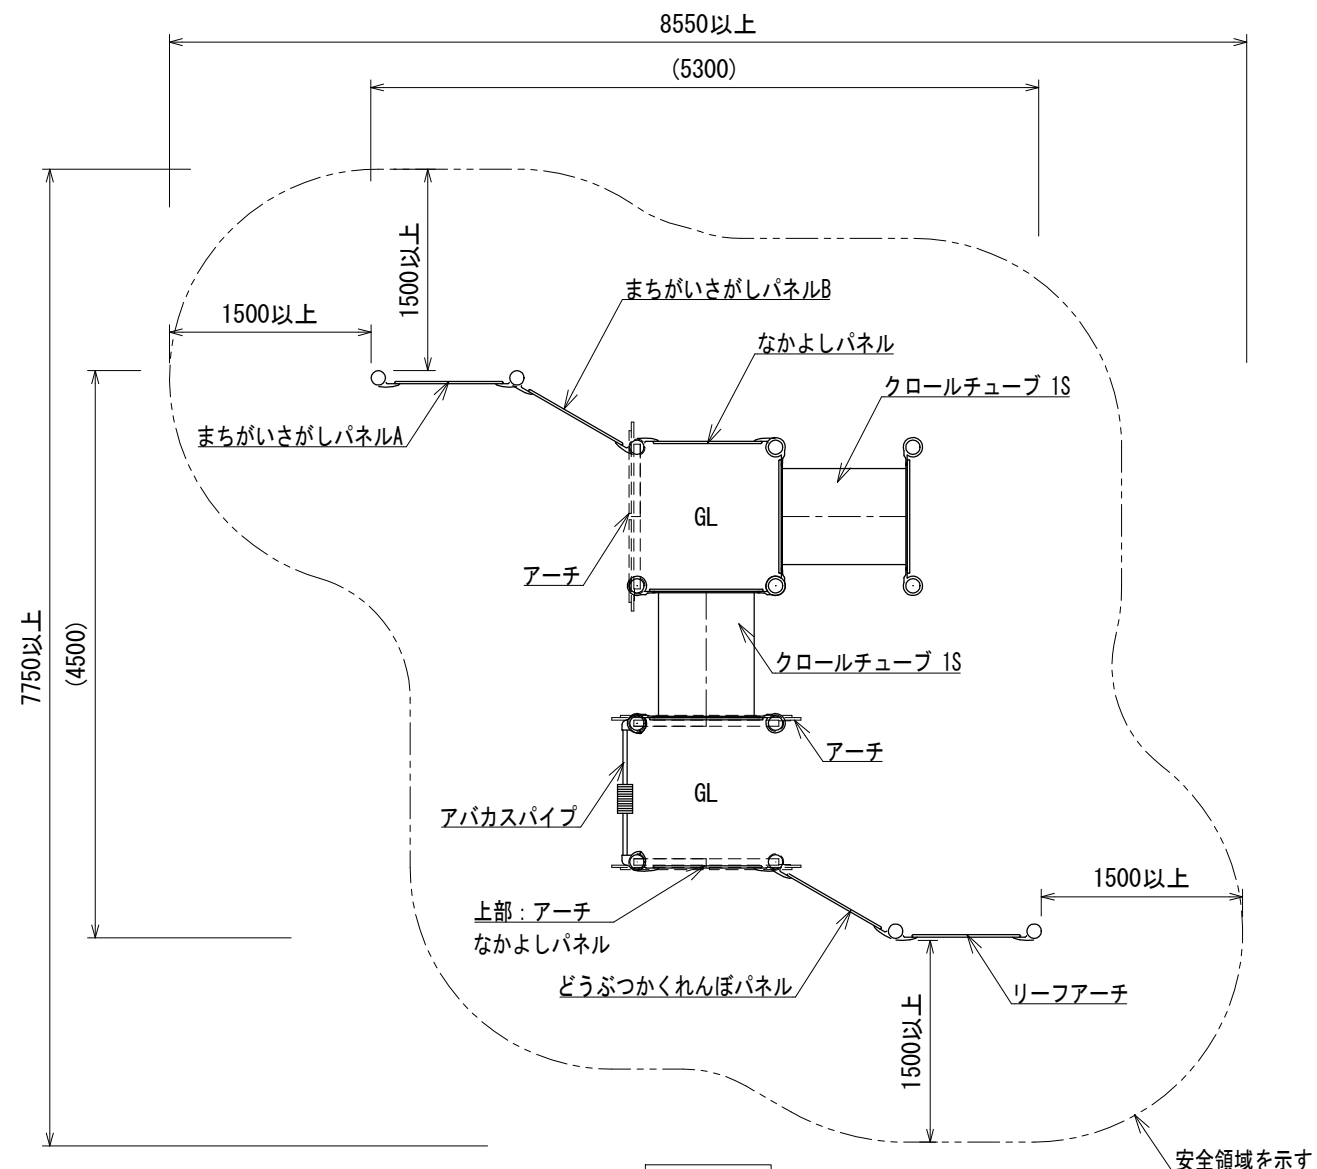


平面図

A立面
B立面

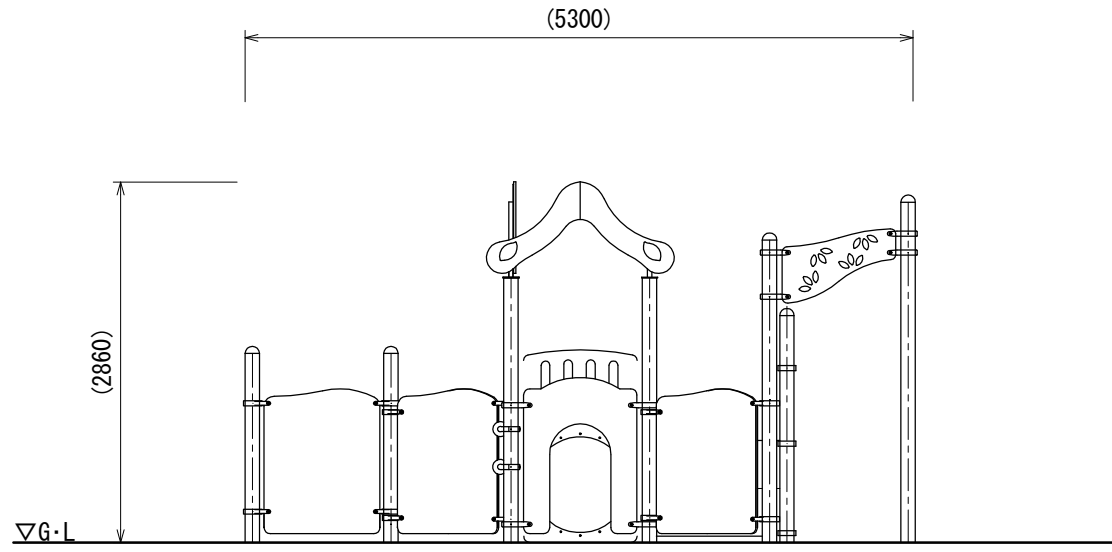


A立面図

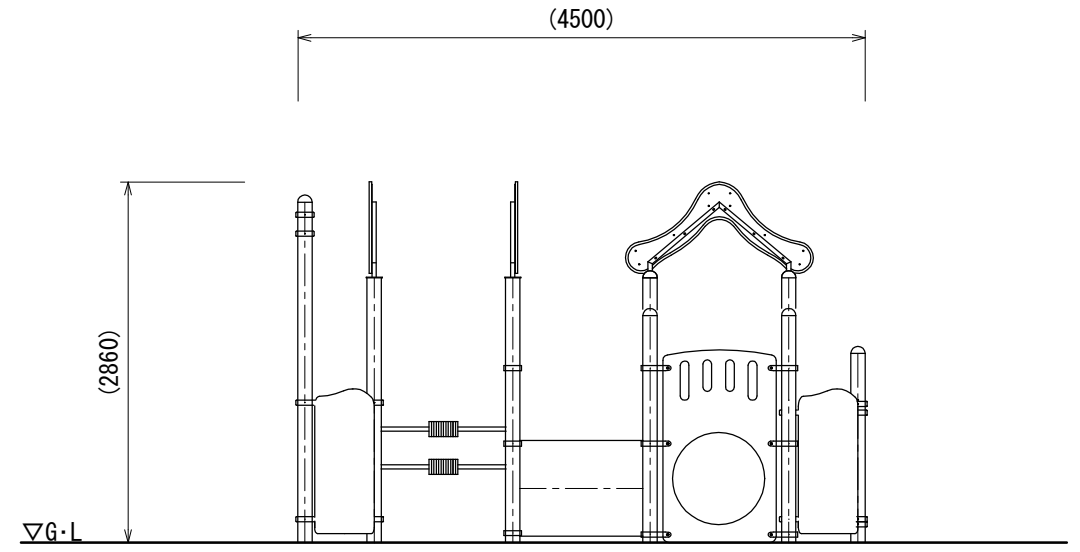


B立面図

- 色：メーカー指定色
- 塗装：ウレタン樹脂塗装(特記のある場合を除く)
- 支柱：アルミニウム/粉体塗装
- 遊具アイテムのフレーム：スチール/電気亜鉛メッキ
- チューブ：ポリエチレン回転成形品
- 設置する上で、安全領域を確保すること。
- 積雪について、本製品は一般地域(積雪1m未満)を基準とする。1m以上積雪する場合は、除雪または雪囲い等を施すこと。
- ISO 9001:2015認証取得企業の製品とする。
- 遊具の安全に関する規準JPFA-SP-S:2024に適合した製品とする。
- (一社)日本公園施設業協会 SPマーク表示認定企業の製品とする。
- (一社)日本公園施設業協会 団体賠償責任保険に加入した製品とする。
- マットは別売とする。

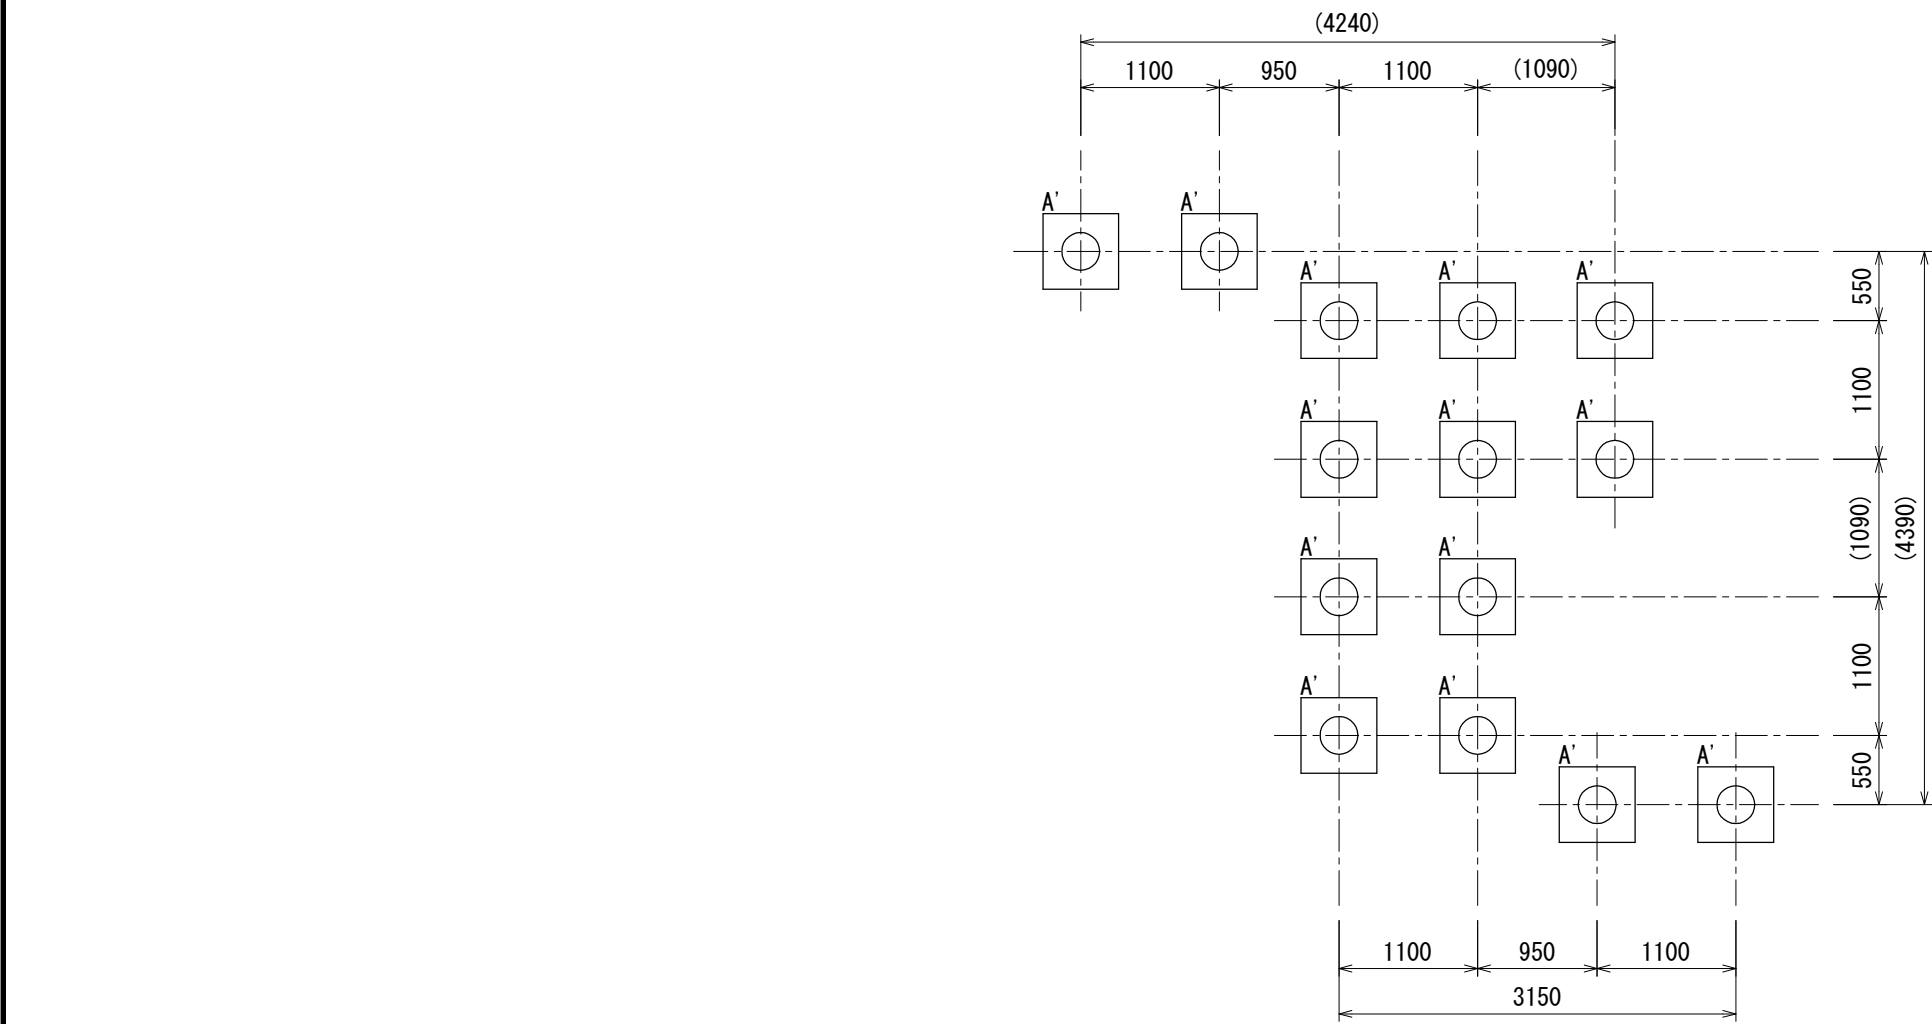

基礎基数	
A'	14

基礎伏図

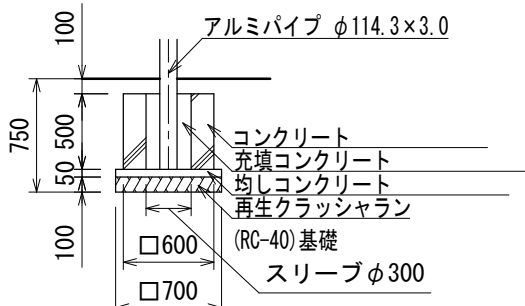A'							
							

※図面は基礎の寸法を示すものであり、支柱の数量・仕様は実際と異なる場合があります。

UCHIDA 日付2026.8.1		設計条件	基準風速	地耐力		弊社までご相談ください	メモ	名称 標準基礎詳細図	頁
34 m/s 以下			長期	50 KN/m ²	※ 左記に適合しない場所に設置する場合 ※ 地表面粗度区分Ⅲ以外の場合	用紙			
			短期	100 KN/m ²		縮尺			
								図番	1:50