

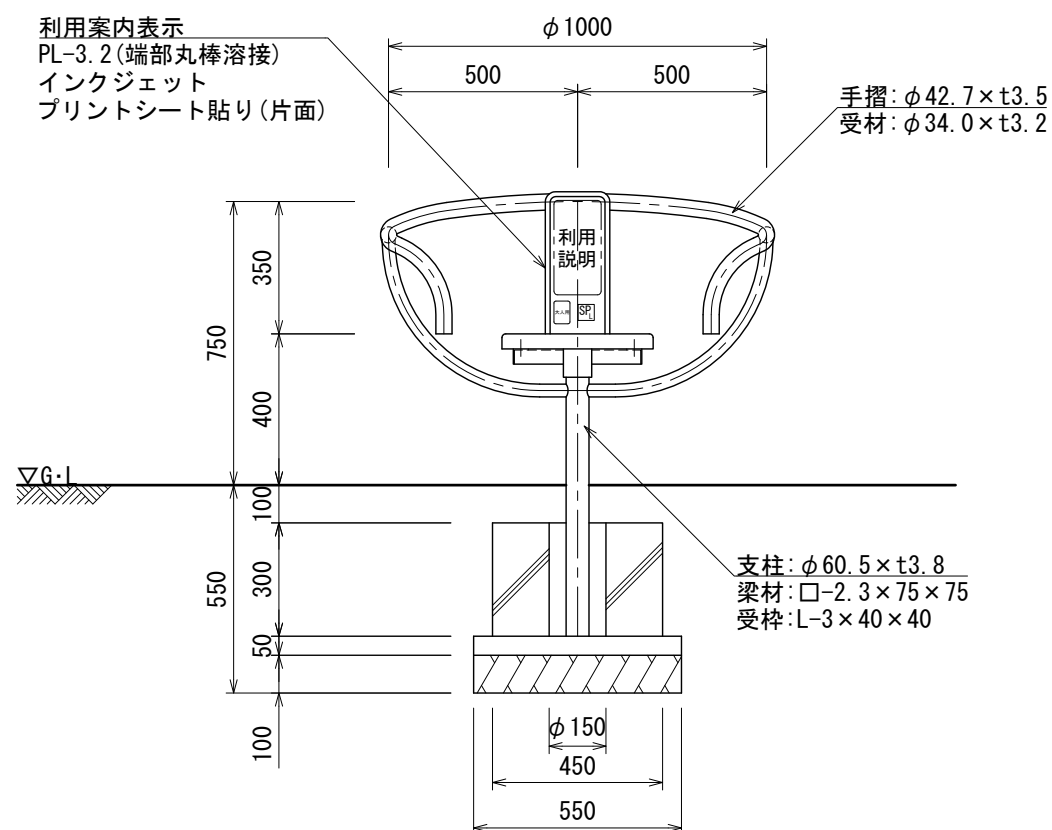


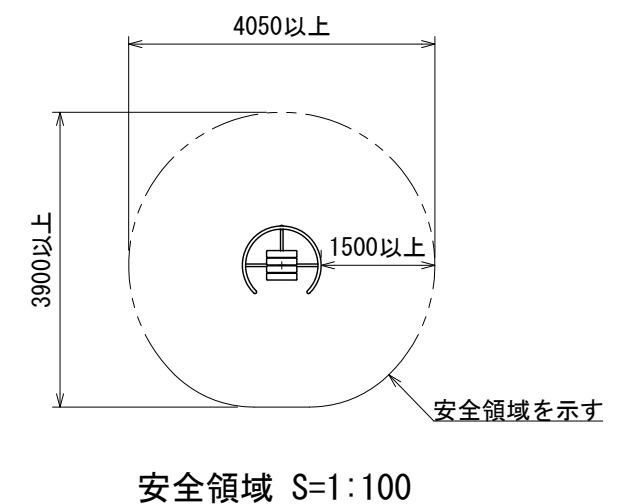

- 〔座部断面図(2層構造)〕
- 
- *内層：プラスチック（廃プラスチック含む）再生品
*外層：パージン樹脂（耐候劣化防止のため）

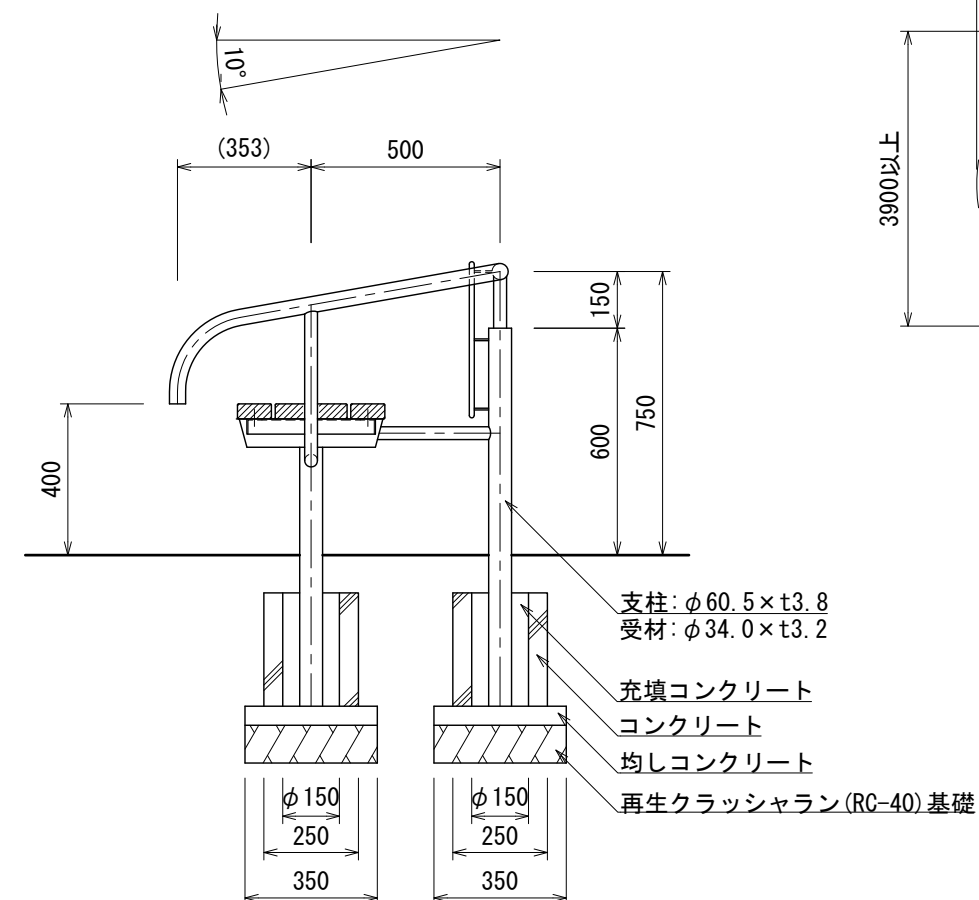

		設計 条件	基準風速	地耐力		弊社までご相談ください	メモ	名称	頁 1/1	
日 付	2026. 8. 1		—	長期	50 KN/m ²	※ 左記に適合しない場所に設置する場合			スマイルフィット ストレッチチェア	用紙 A3
				短期	100 KN/m ²	※ 地表面粗度区分Ⅲ以外の場合				縮尺 1:20
図番 AF-1607										