

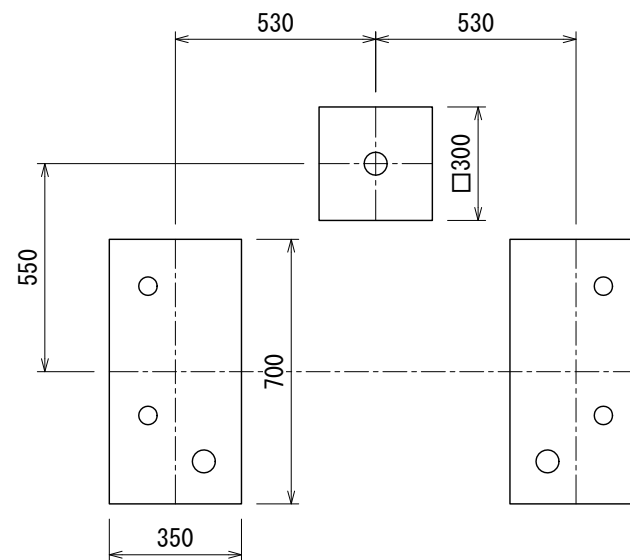


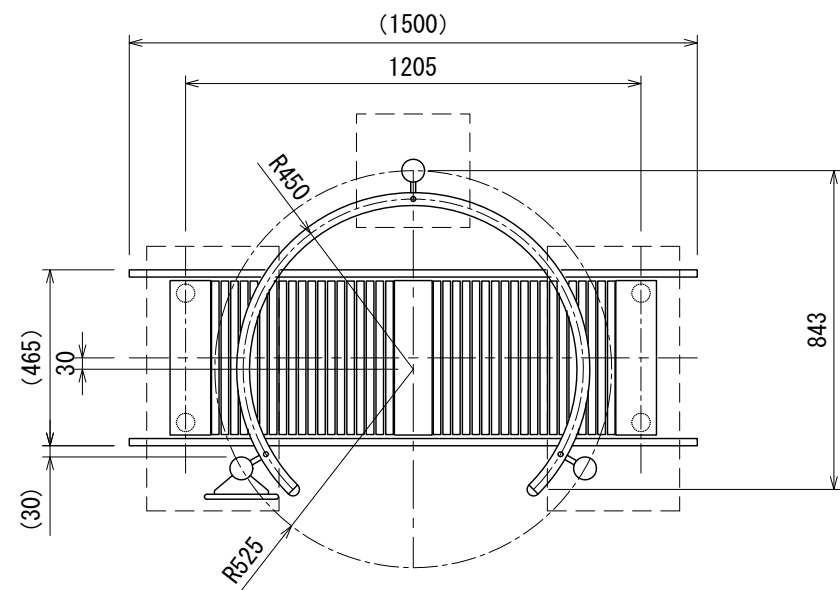



基礎伏図

- ローラーはφ20アルミパイプとし、アルミ地肌色（シルバー）アルマイト処理仕上げとする。
- 鉄部は電気亜鉛メッキ処理とし、ウレタン樹脂塗装仕上げとする。
- 設置する上で、安全領域を確保する事とする。
- 本製品は大人用とする。
- 積雪について、本製品は一般地域（積雪1m未満）を基準とする。1m以上積雪する場合は、除雪または雪囲い等を施して下さい。
- ISO 9001:2015認証取得企業の製品とする。
- （一社）日本公園施設業協会 SPLマーク表示認定企業の製品とする。
- （一社）日本公園施設業協会 団体賠償責任保険に加入した製品とする。

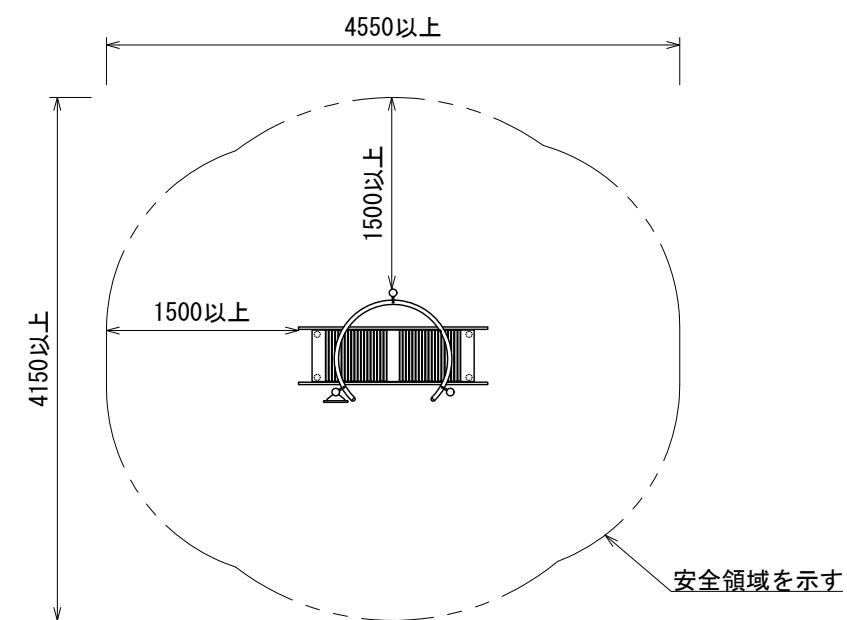

安全領域図 S=1:60

利用案内表示
PL-3.2(端部丸棒溶接)
インクジェット
プリントシート貼り
(片面)

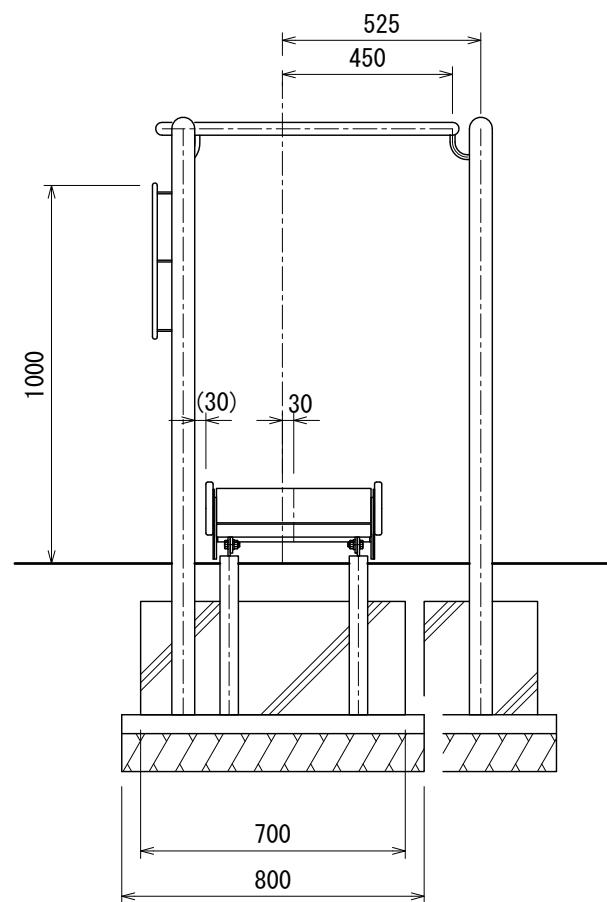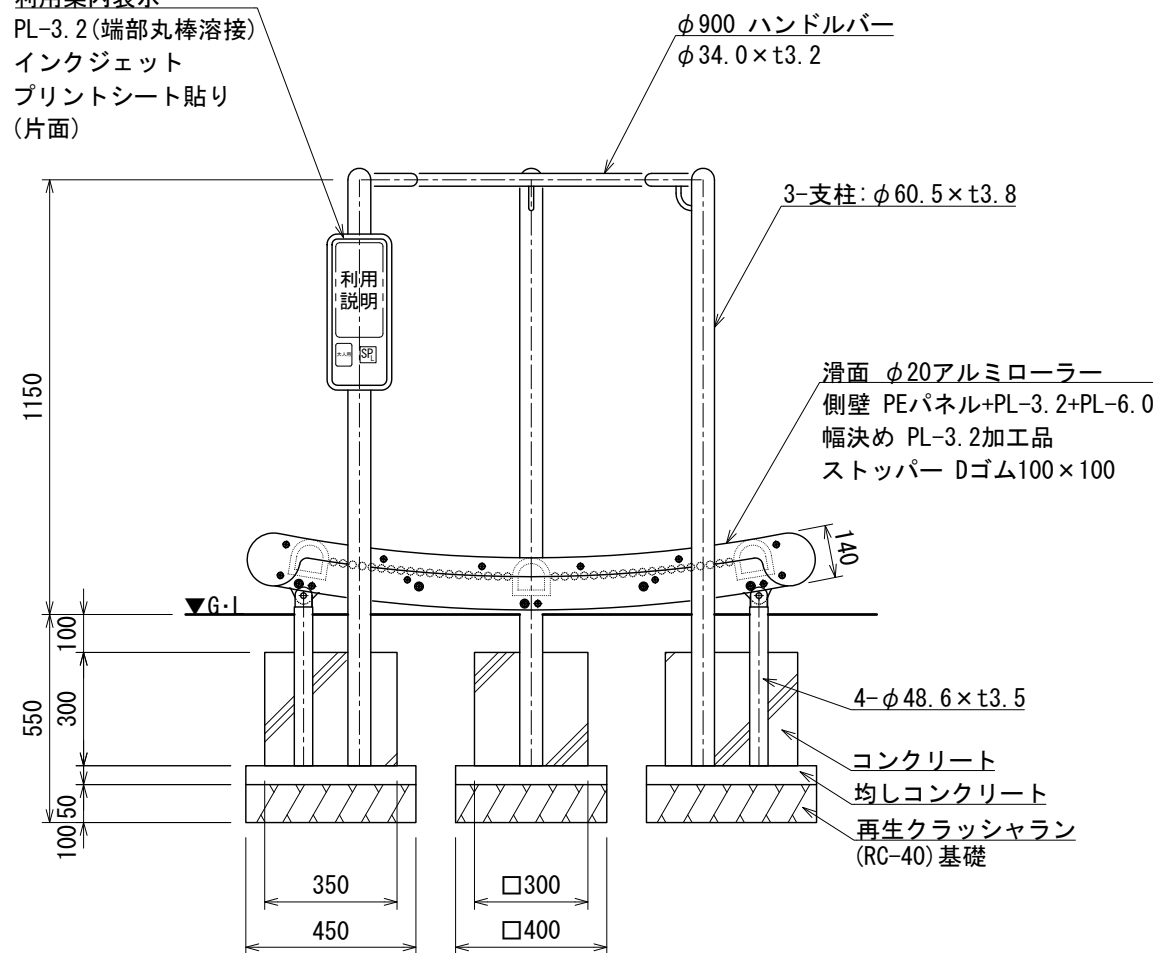

	設計 条件	基準風速 —	地耐力 長期 50 KN/m ² 短期 100 KN/m ²	弊社までご相談ください ※ 左記に適合しない場所に設置する場合 ※ 地表面粗度区分Ⅲ以外の場合	メモ 	名称 スマイルフィット レッグスライド 図番 AF-1619	頁 1/1 用紙 A3 縮尺 1:20
日付 2026.8.1							