
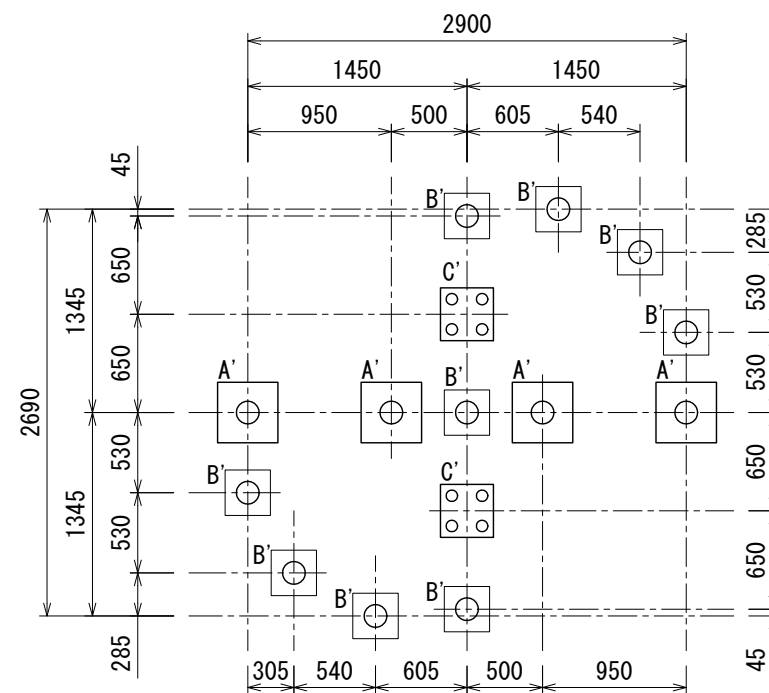





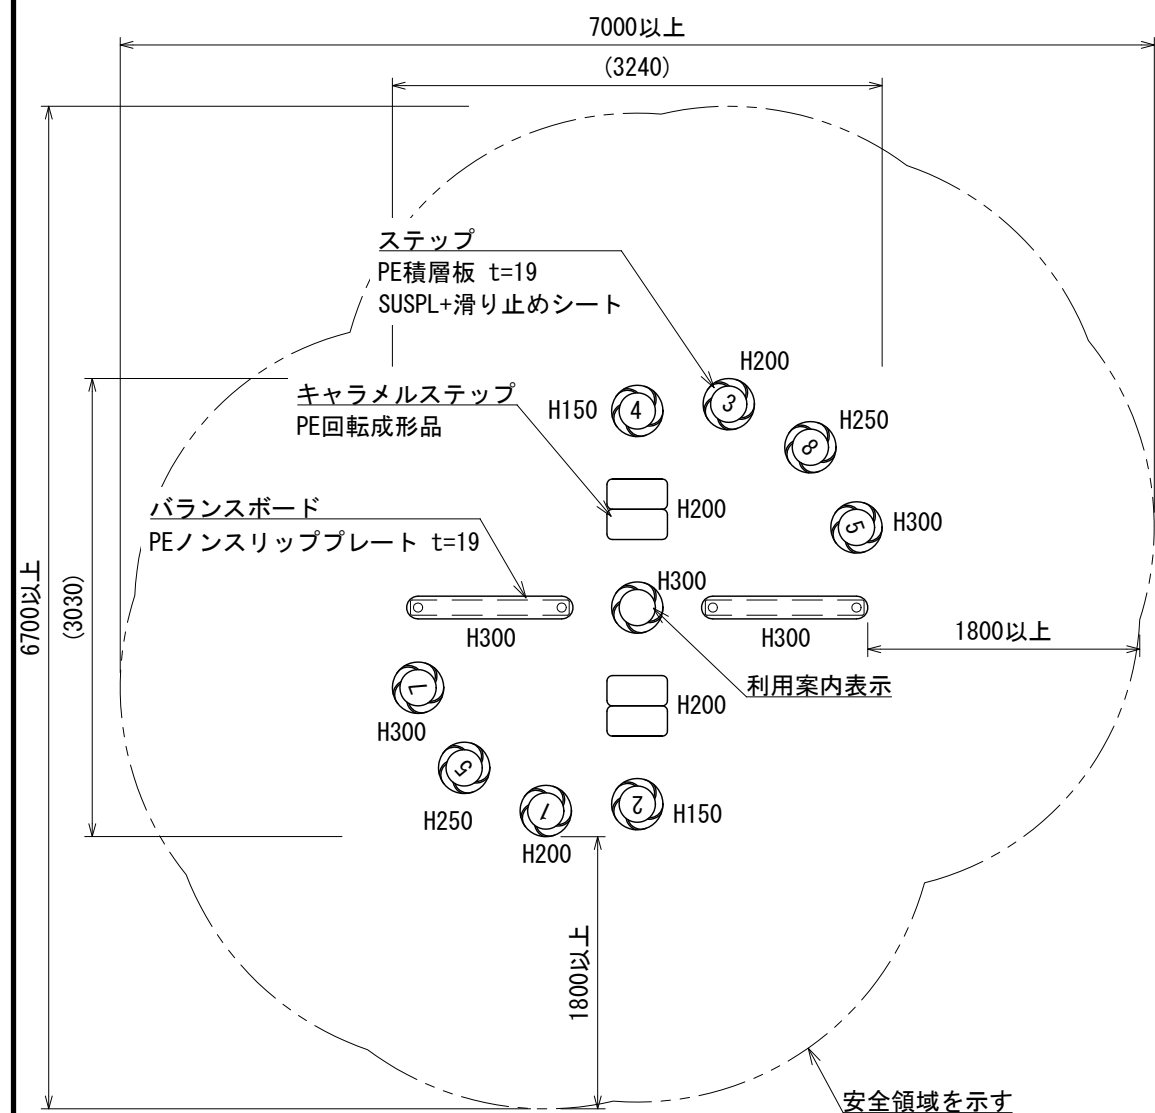


基礎詳細図 S=1:30

A' 基礎詳細図

B' 基礎詳細図

C' 基礎詳細図

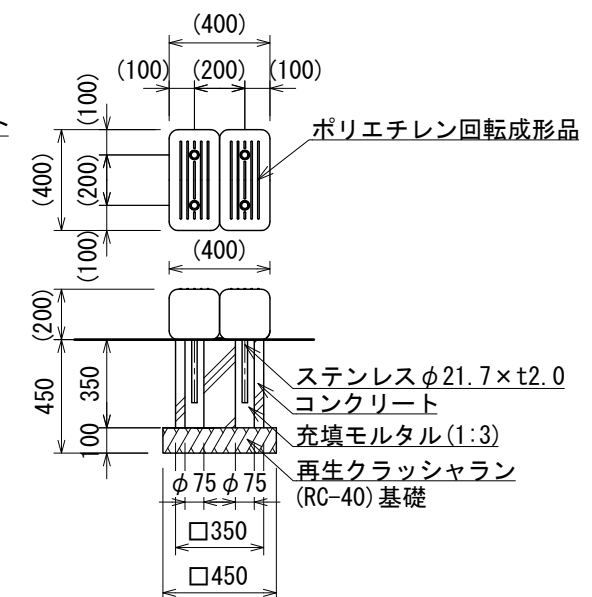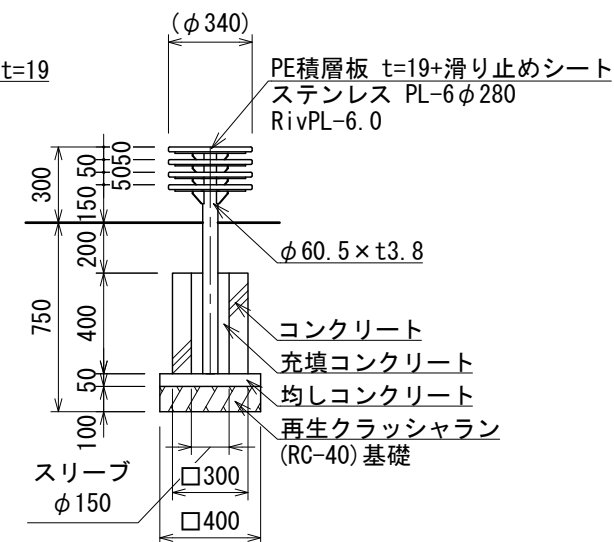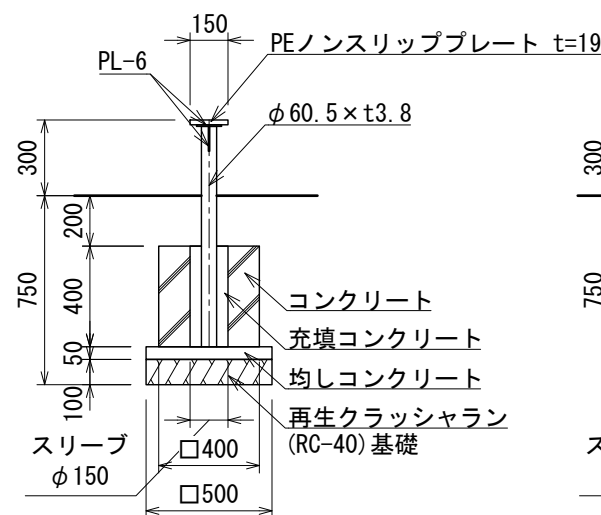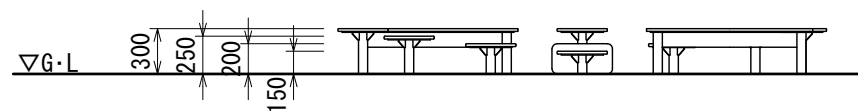

- 色は、カタログ標準色(メーカー指定色)とする。
- バランスボード・ステップは電気亜鉛メッキ処理とし、ウレタン樹脂塗料仕上げとする。
- キャラメルステップ脚部は、ステンレスSUS304とする。
- 設置する上で、安全領域を確保する事とする。
- 本製品は大人用とする。
- 積雪について、本製品は一般地域(積雪1m未満)を基準とする。1m以上積雪する場合は、除雪または雪囲い等を施して下さい。
- ISO 9001:2015認証取得企業の製品とする。
- (一社)日本公園施設業協会 SPLマーク表示認定企業の製品とする。
- (一社)日本公園施設業協会 団体賠償責任保険に加入した製品とする。

|                                          |                 |                              |                                                                                     |                                                                                  |                                                   |                                                                             |                                                                                       |
|------------------------------------------|-----------------|------------------------------|-------------------------------------------------------------------------------------|----------------------------------------------------------------------------------|---------------------------------------------------|-----------------------------------------------------------------------------|---------------------------------------------------------------------------------------|
| <div>UCHIDA</div> <div>日付 2026.8.1</div> | <div>設計条件</div> | <div>基準風速</div> <div>—</div> | <div>地耐力</div> <div>長期 50 KN/m<sup>2</sup></div> <div>短期 100 KN/m<sup>2</sup></div> | <div>弊社までご相談ください</div> <div>※ 左記に適合しない場所に設置する場合</div> <div>※ 地表面粗度区分Ⅲ以外の場合</div> | <div>メモ</div> <div></div> <div></div> <div></div> | <div>名称</div> <div>スマイルフィット さんすうステップ</div> <div>図番</div> <div>AF-1622</div> | <div>頁</div> <div>1/1</div> <div>用紙</div> <div>A3</div> <div>縮尺</div> <div>1:50</div> |
|------------------------------------------|-----------------|------------------------------|-------------------------------------------------------------------------------------|----------------------------------------------------------------------------------|---------------------------------------------------|-----------------------------------------------------------------------------|---------------------------------------------------------------------------------------|