


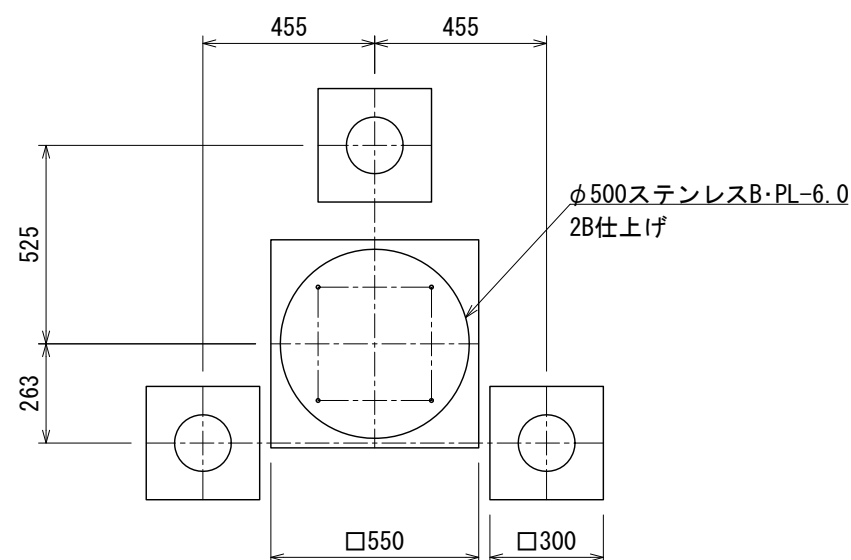
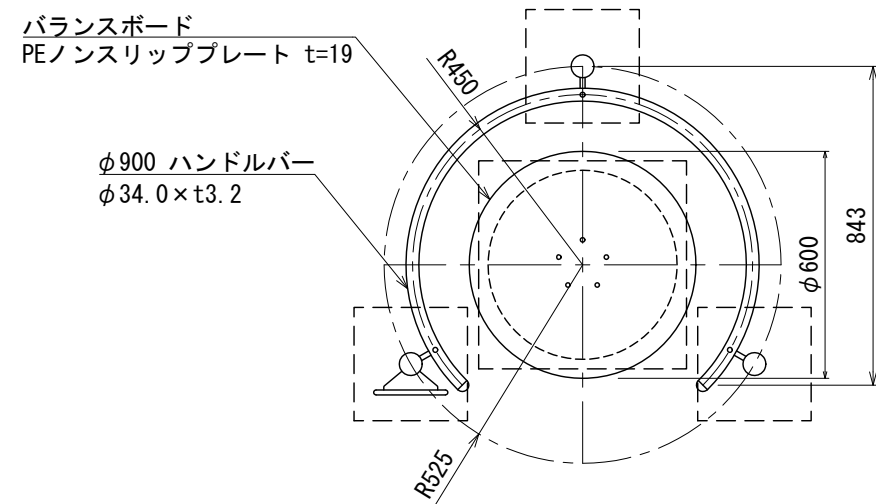


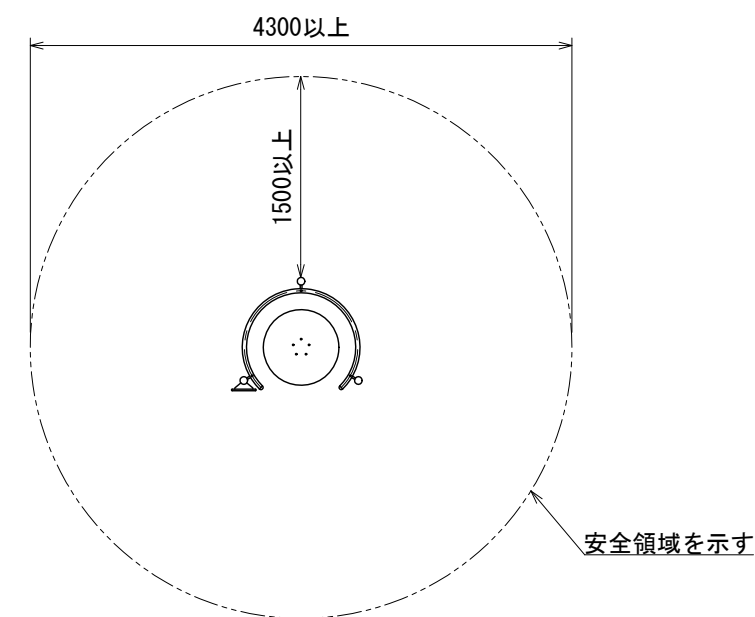

基礎伏図

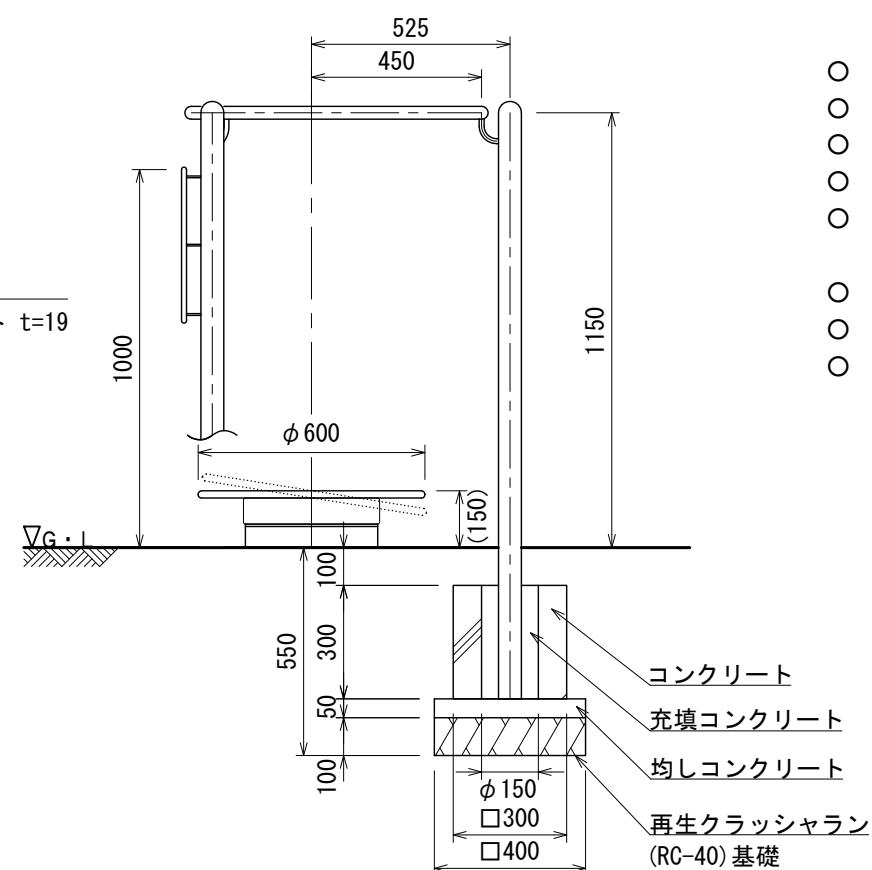

安全領域図 S=1:60

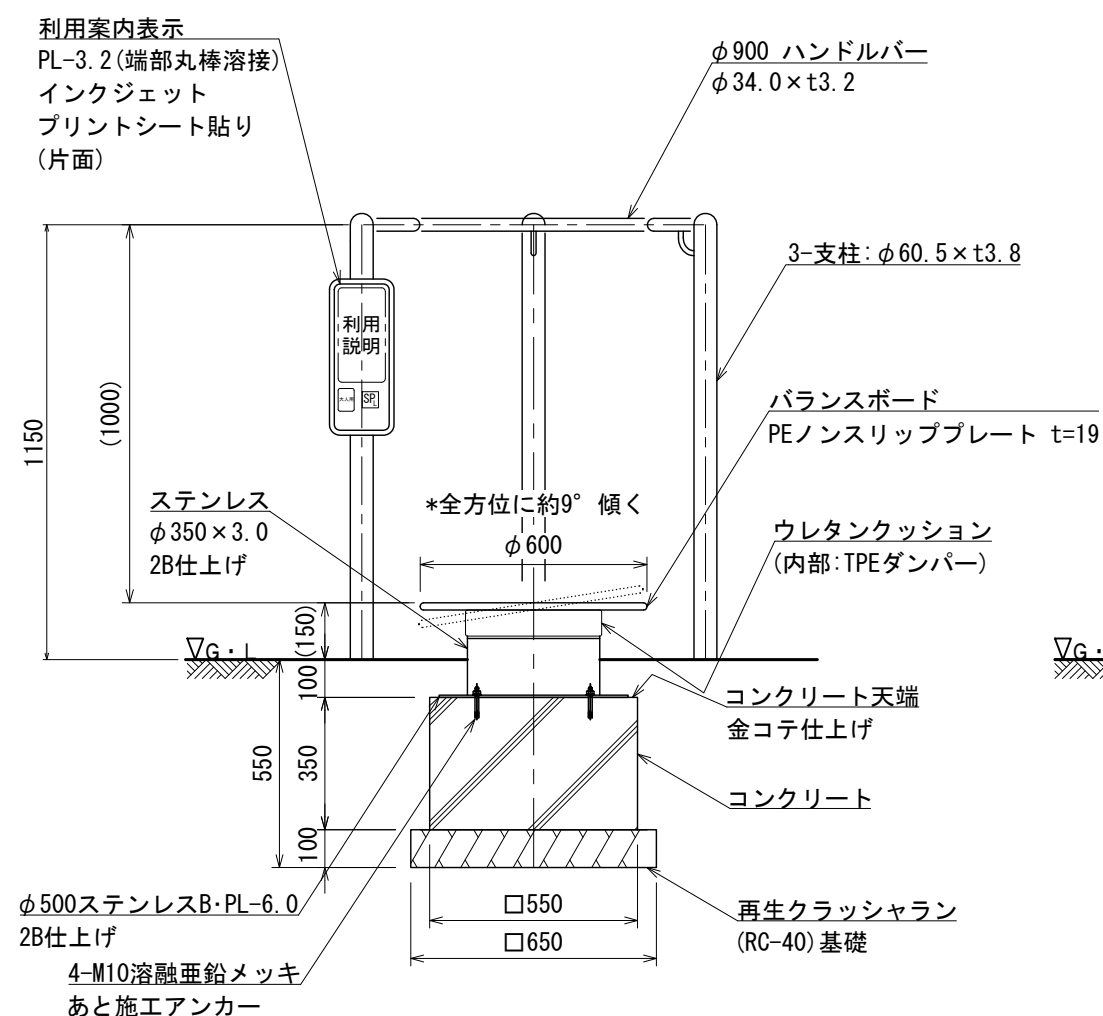

- 鉄部は電気亜鉛メッキ処理とし、ウレタン樹脂塗装仕上げとする。
- ステンレスはSUS304とし、ウレタン樹脂塗装仕上げとする。
- 設置する上で、安全領域を確保する事とする。
- 本製品は大人用とする。
- 積雪について、本製品は一般地域(積雪1m未満)を基準とする。
1m以上積雪する場合は、除雪または雪囲い等を施して下さい。
- ISO 9001:2015認証取得企業の製品とする。
- (一社)日本公園施設業協会 SPLマーク表示認定企業の製品とする。
- (一社)日本公園施設業協会 団体賠償責任保険に加入した製品とする。

UUCHIDA		設計 条件	基準風速	地耐力		弊社までご相談ください ※ 左記に適合しない場所に設置する場合 ※ 地表面粗度区分Ⅲ以外の場合	メモ	名称 スマイルフィット バランスボード	図番 AF-1623	頁	1/1
			—	長期	50 KN/m ²					用紙	A3
日 付	2026. 8. 1			短期	100 KN/m ²					縮尺	1:20