




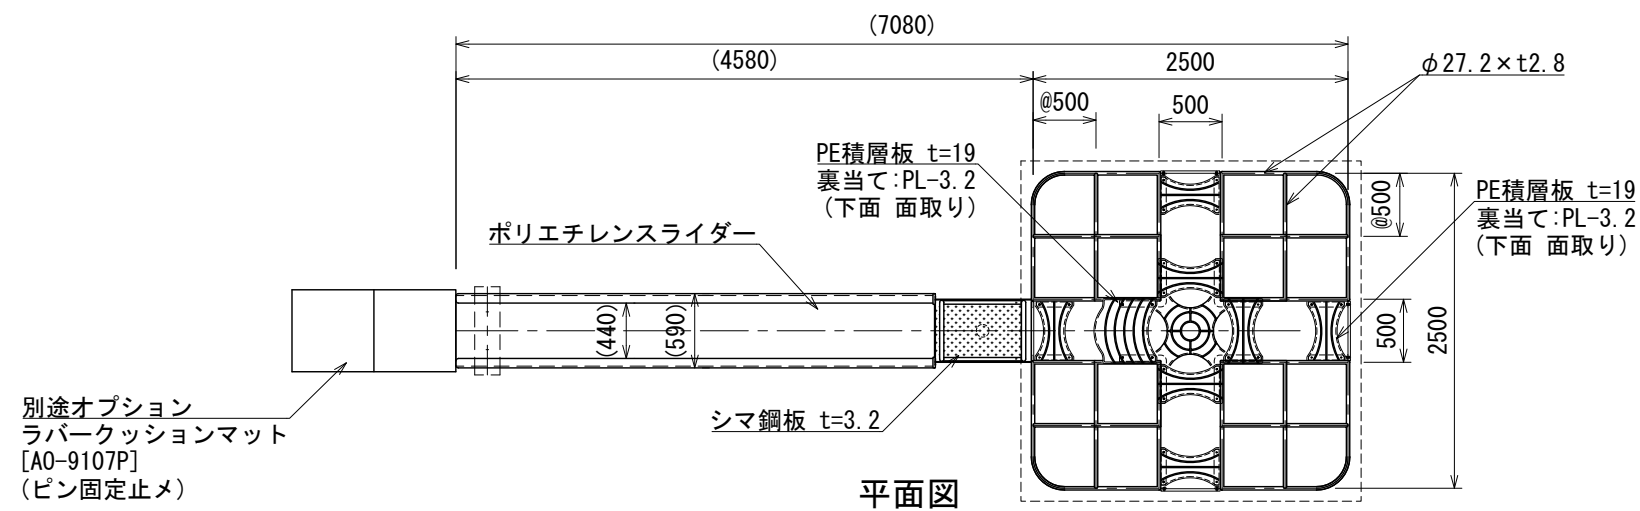


平面図

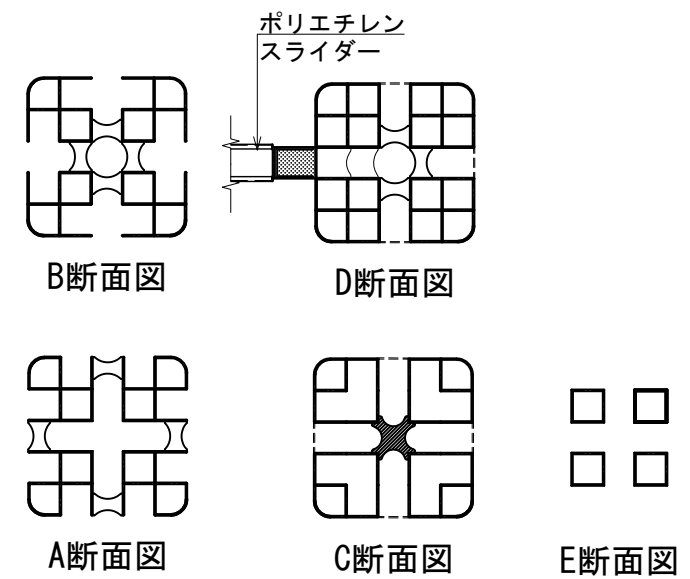


ジャングルジム断面図 S=1:120

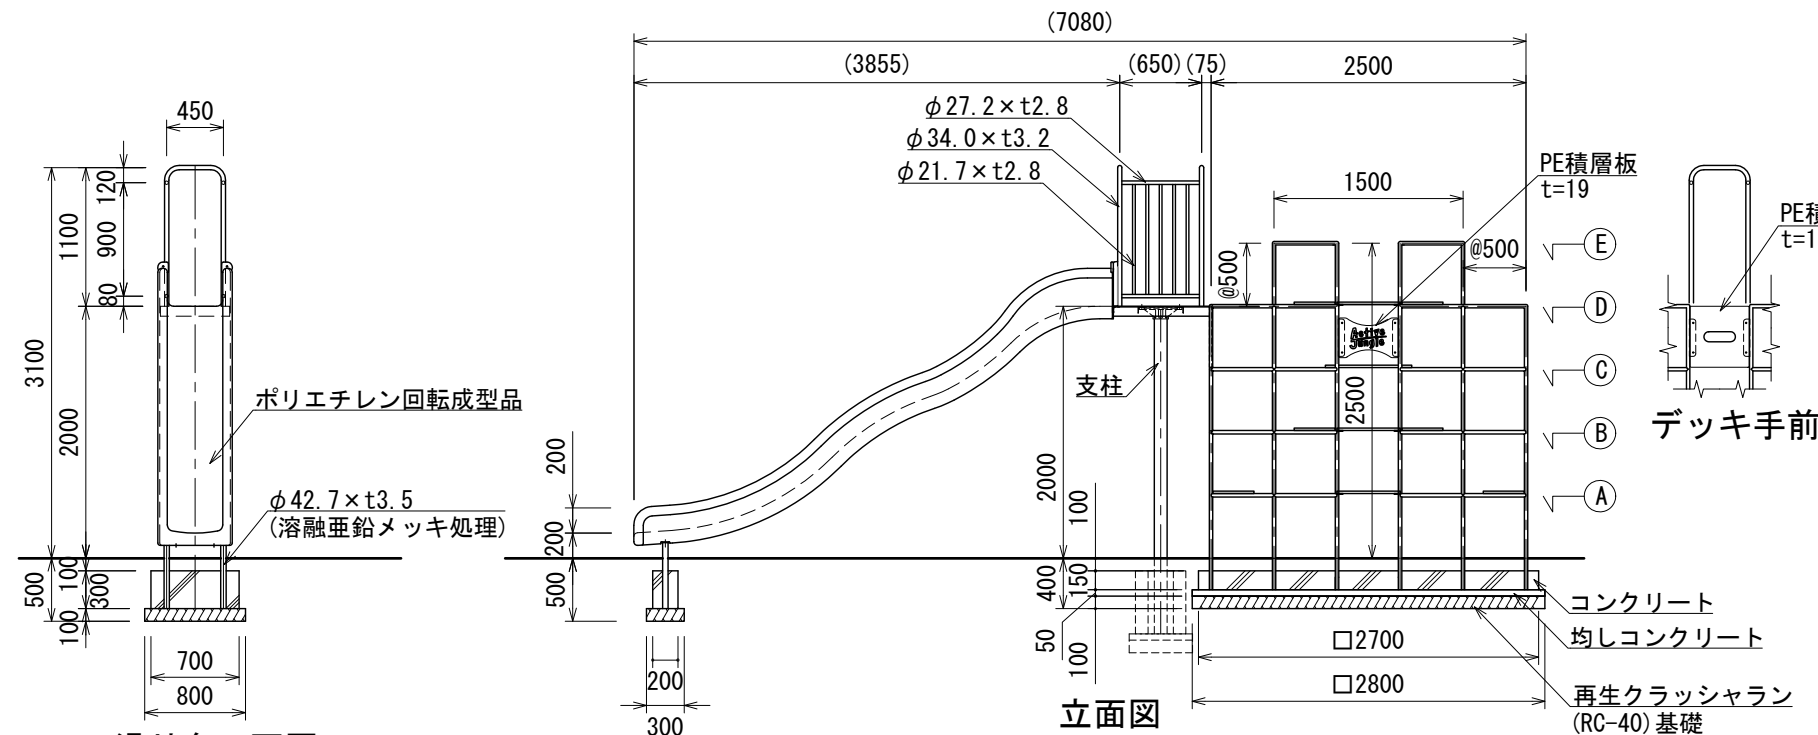


立面図

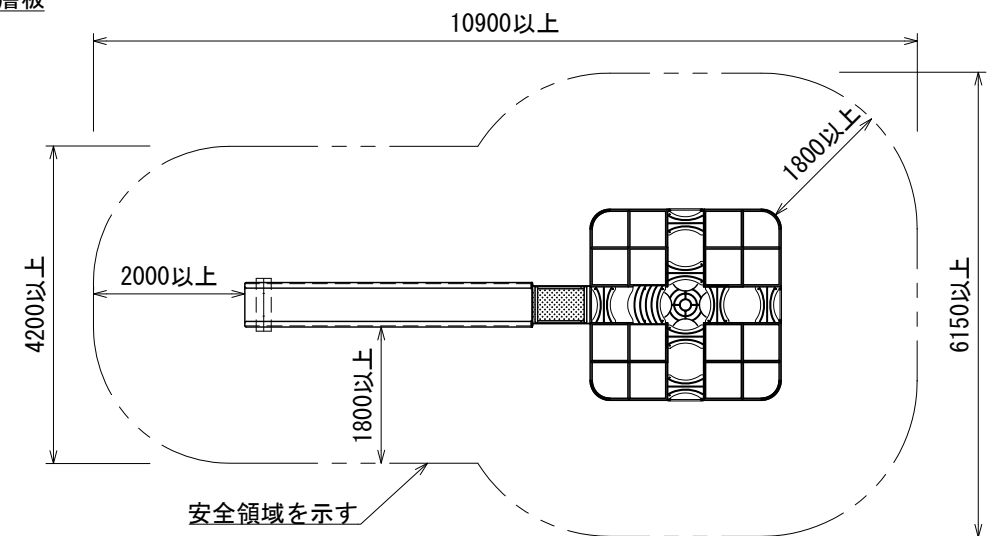

安全領域図 S=1:100

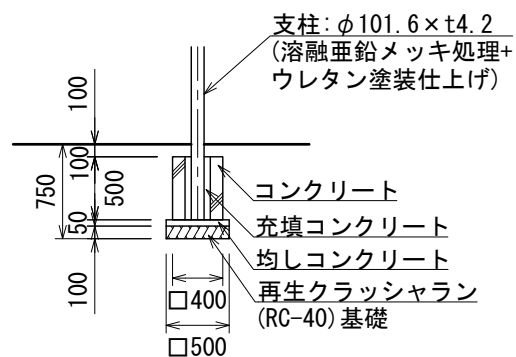

踊り場支柱部基礎図

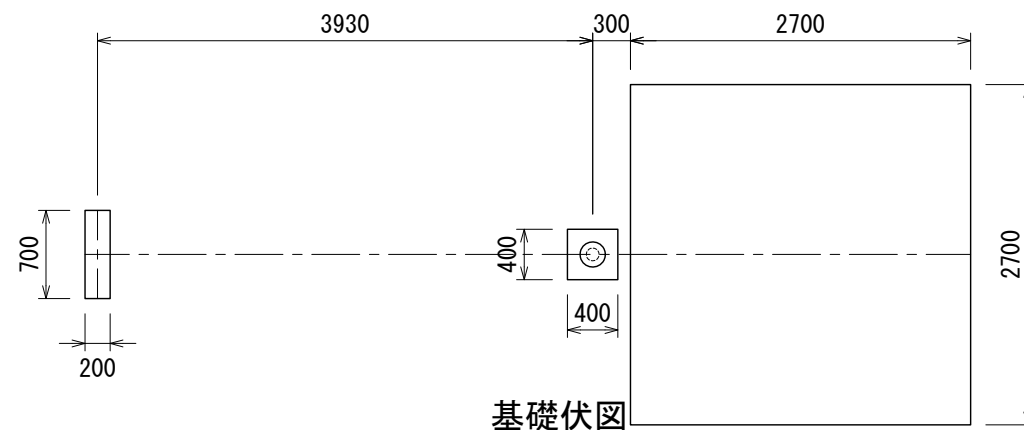

基礎伏図

- 指示なき鉄部は電気亜鉛メッキ処理とし、ウレタン樹脂塗装仕上げとする。
- デッキ裏継手金具は、ダグタイル鋳物 (FCD450) とし、ウレタン樹脂塗装仕上げとする。
- 積雪について、本製品は一般地域 (積雪1m未満) を基準とする。1m以上積雪する場合は、除雪または雪囲い等を施すこと。
- 設置する上で、安全領域を確保する事とする。
- ISO 9001:2015認証取得企業の製品とする。
- 遊具の安全に関する規準JPFA-SP-S:2024に適合した製品とする。
- (一社) 日本公園施設業協会 SPマーク表示認定企業の製品とする。
- (一社) 日本公園施設業協会 団体賠償責任保険に加入した製品とする。