




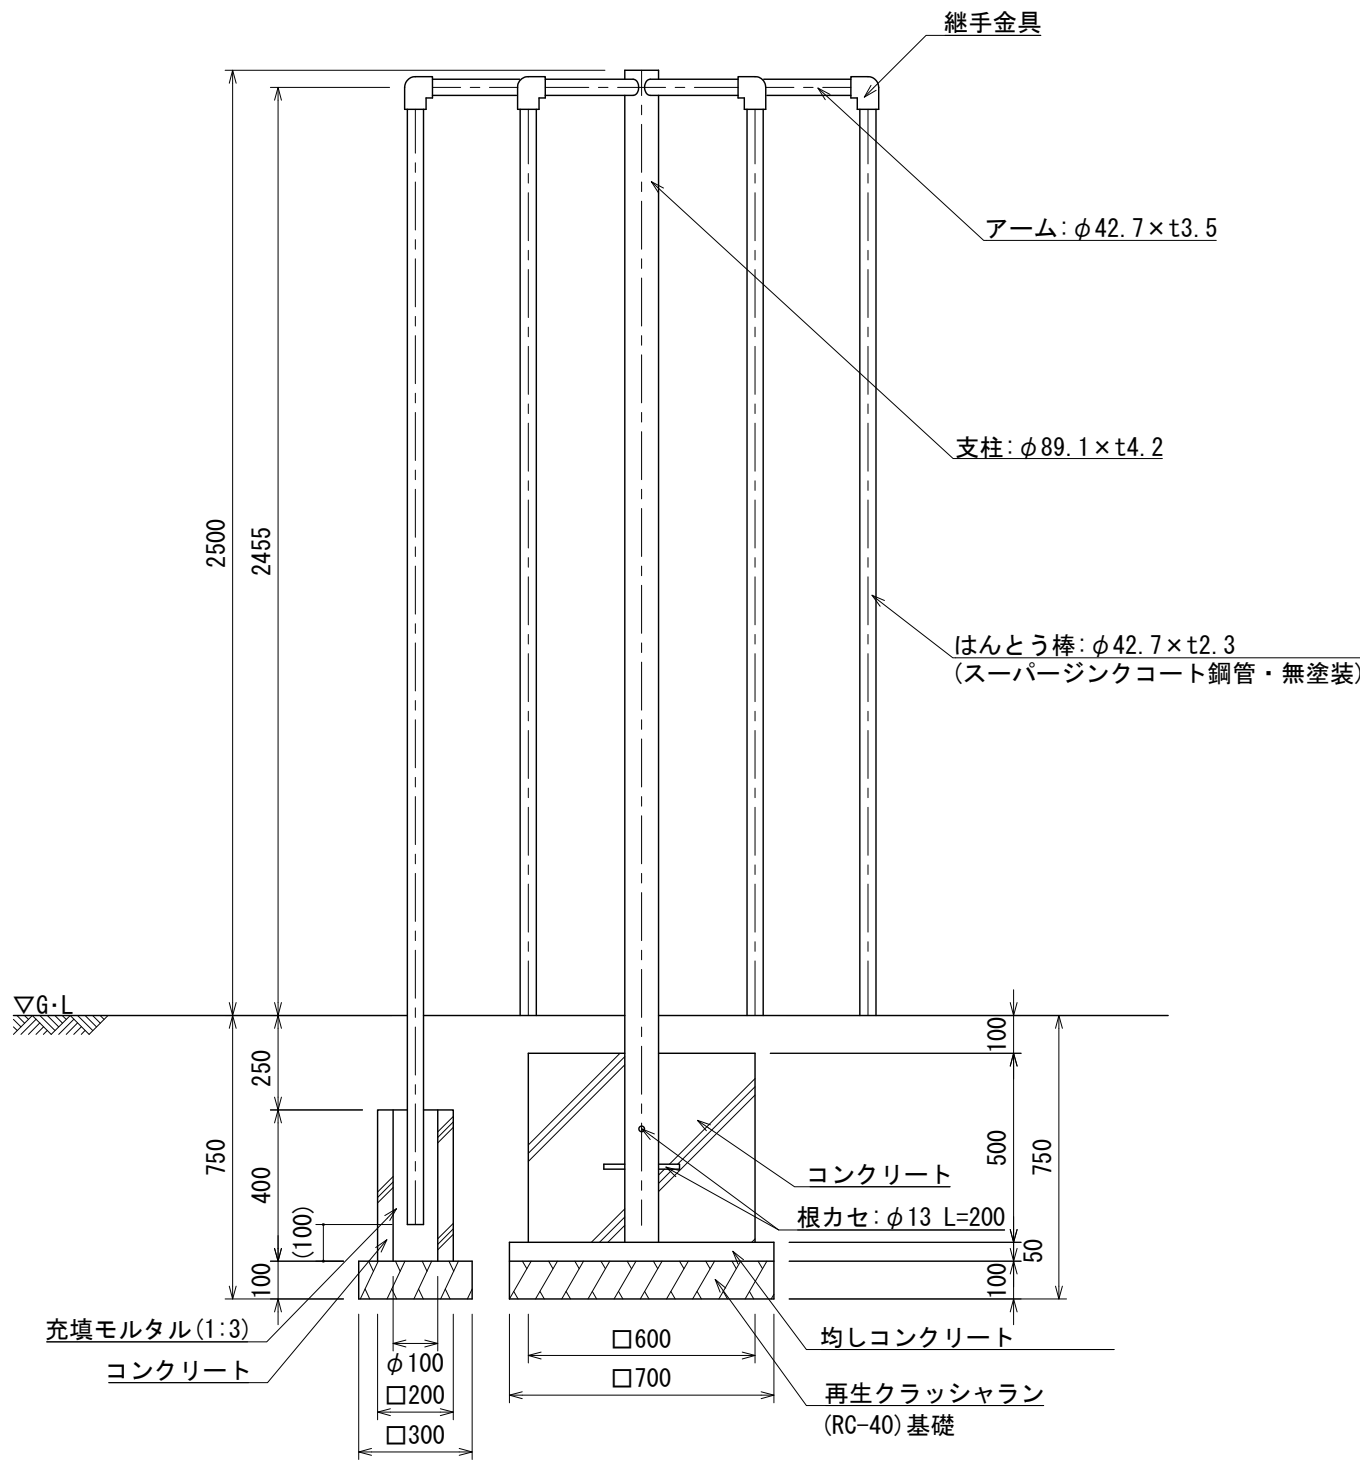


立面図

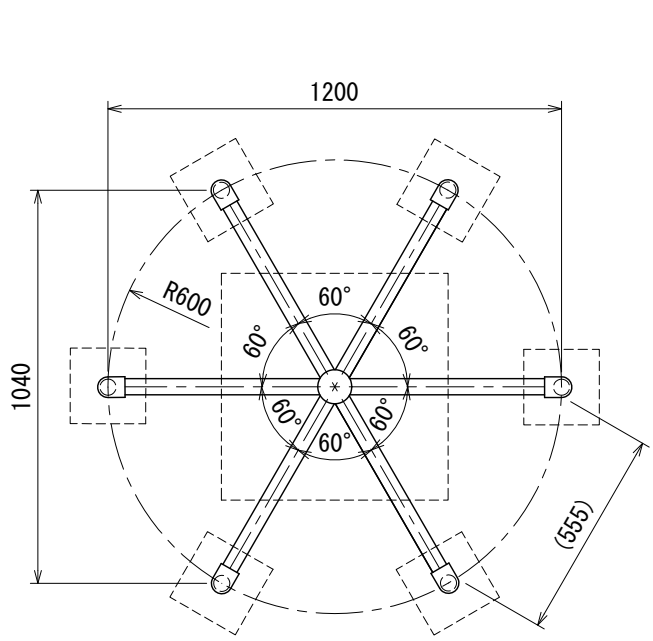

平面図

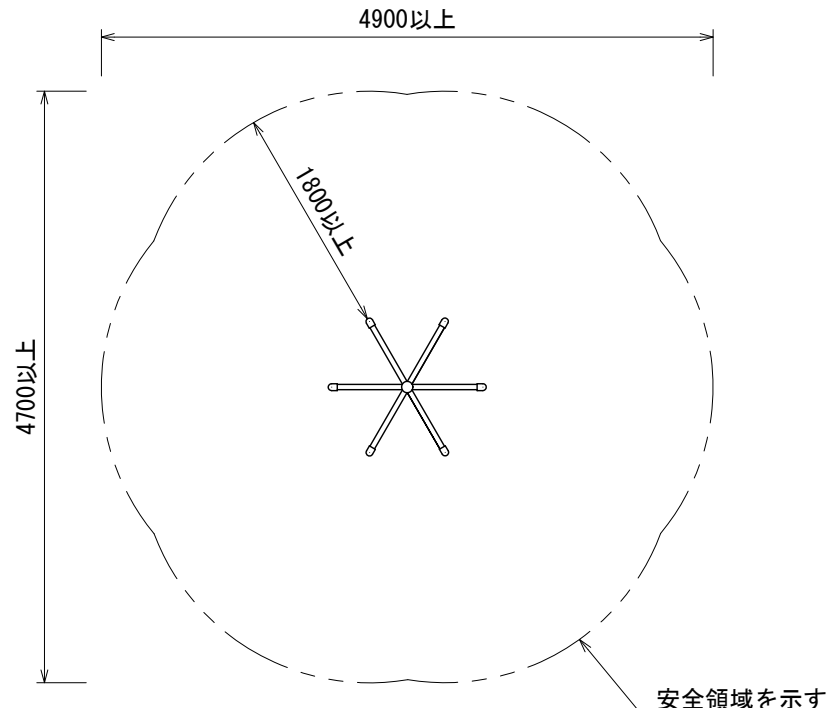

安全領域図 S=1:60

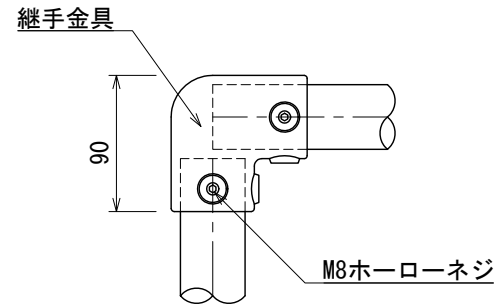

継手金具部詳細 S=1:5

- 支柱・アームは電気亜鉛メッキ処理とし、ウレタン樹脂塗装仕上げとする。(根カセを除く)
- はんとう棒($\phi 42.7$)は、スーパージンクコート鋼管(溶融亜鉛メッキ+トップコート処理)とし、無塗装とする。
- 継手金具はダクタイル鋳鉄(FCD450)とし、
- 積雪について、本製品は一般地域(積雪1m未満)を基準とする。1m以上積雪する場合は、除雪または雪囲い等を施すこと。
- 設置する上で、安全領域を確保する事とする。
- ISO 9001:2015認証取得企業の製品とする。
- 遊具の安全に関する規程JPFA-SP-S:2024に適合した製品とする。
- (一社)日本公園施設業協会 SPマーク表示認定企業の製品とする。
- (一社)日本公園施設業協会 団体賠償責任保険に加入した製品とする。