


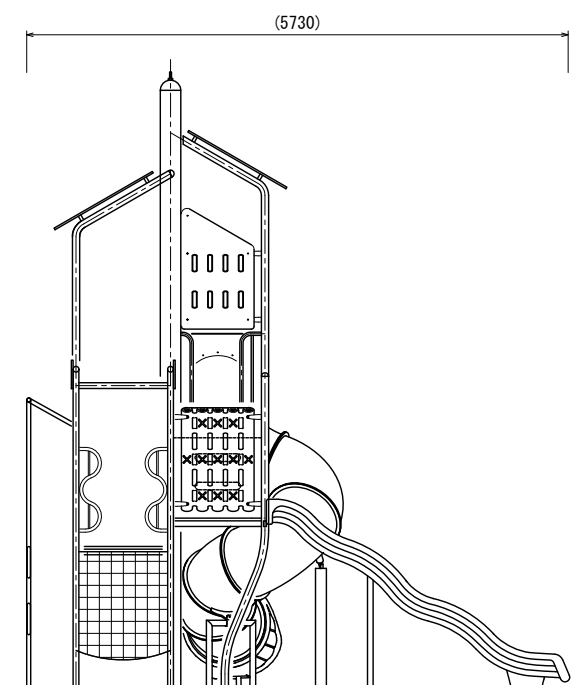
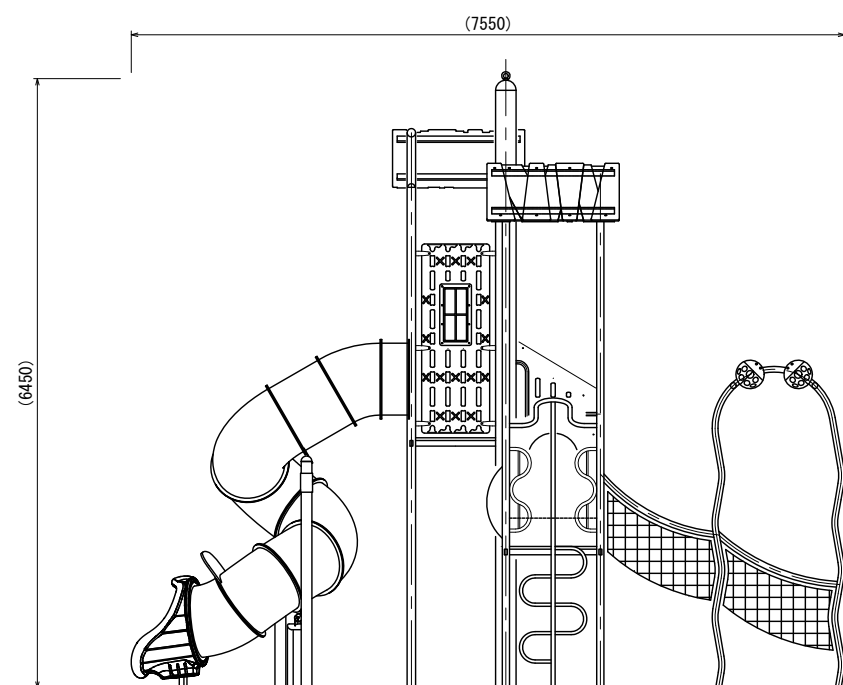
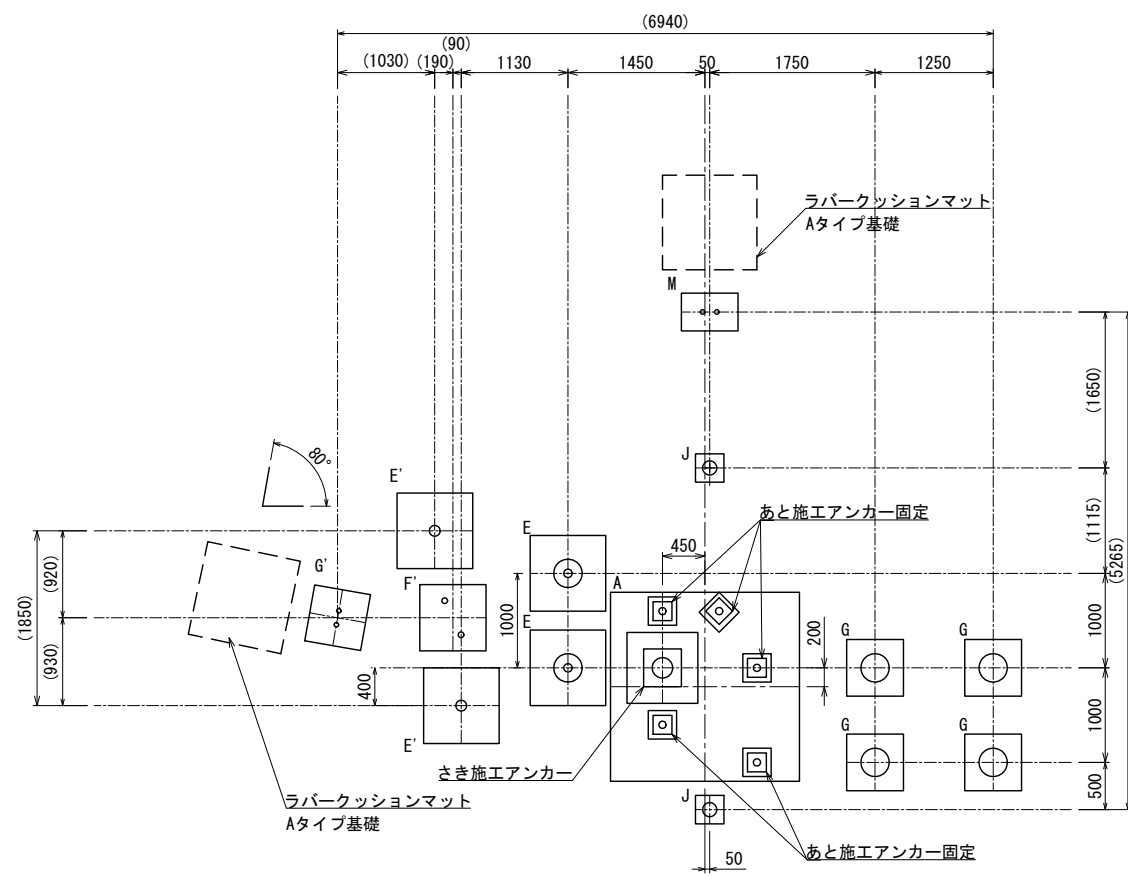
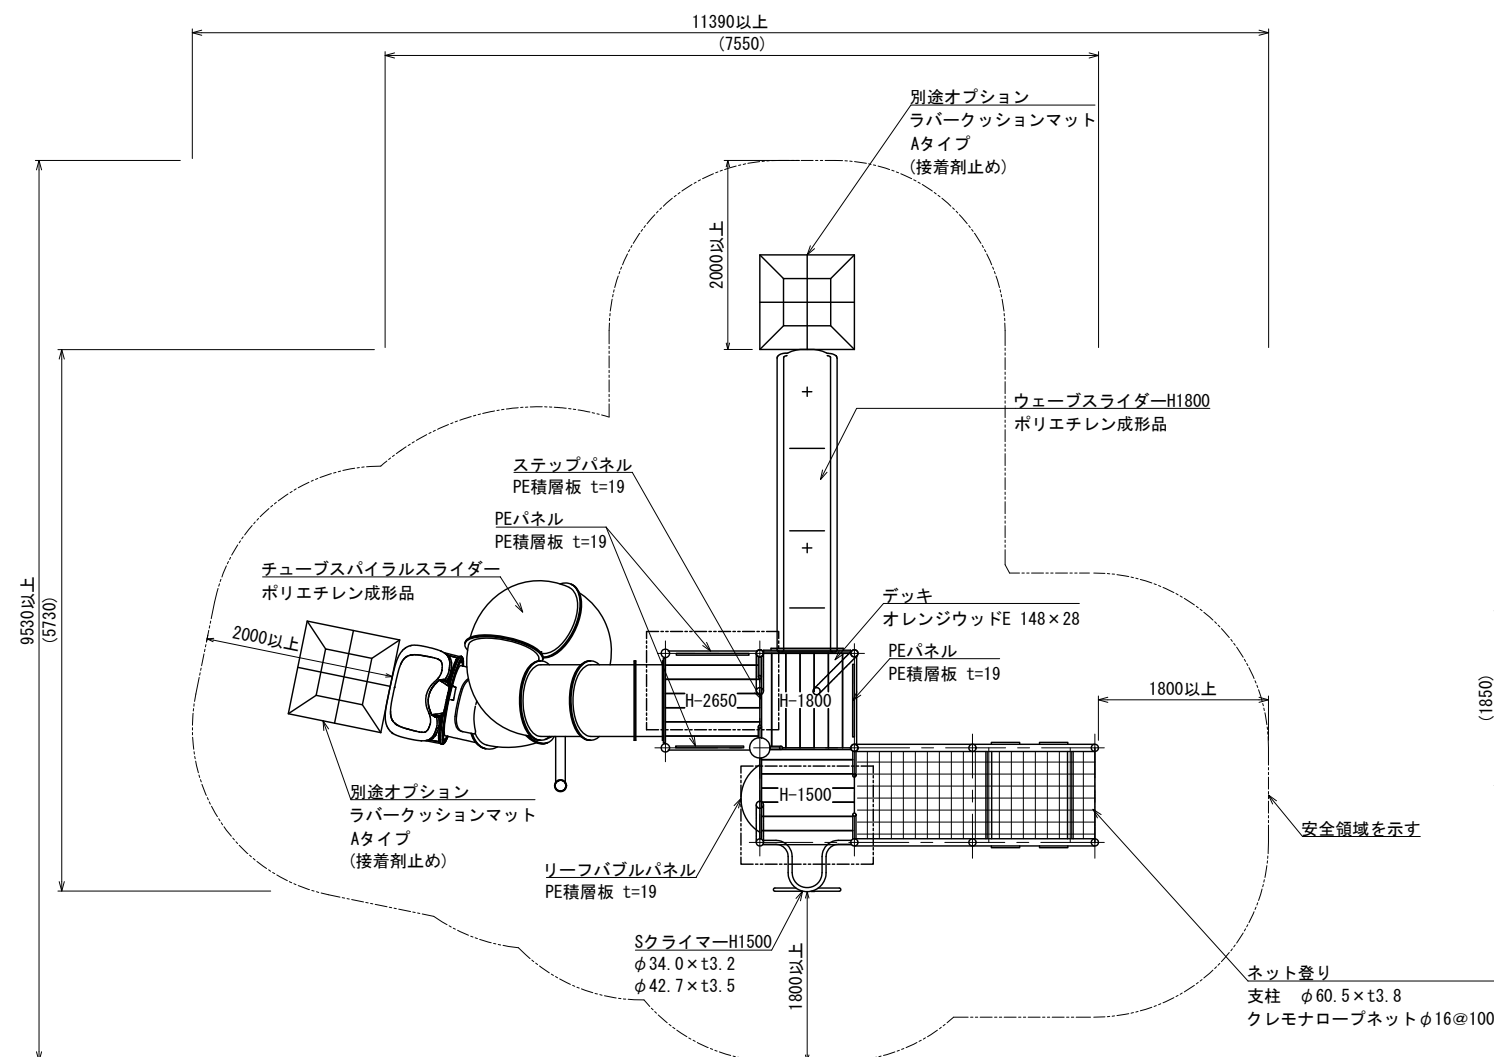
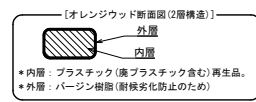


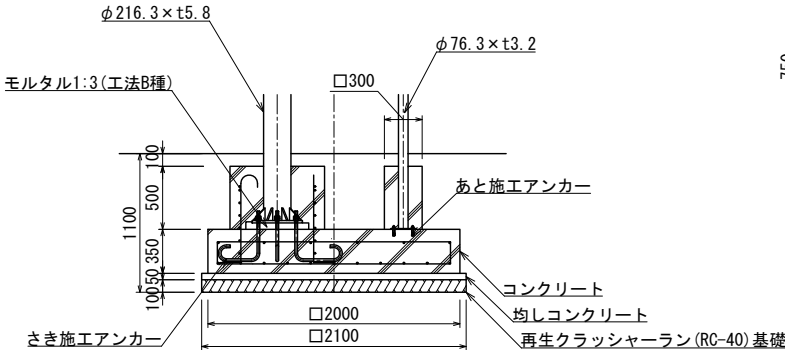

- 色は、カタログ標準色(メーカー指定色)とする。
- スライダー部は、ポリエチレン回転成形品とする。(メーカー指定色)
- 指示無き鉄部は電気亜鉛メッキ処理とし、ウレタン樹脂塗装仕上げとする。
(基礎埋設部を除く)
- オレンジウッドEはプラスチック(廃プラスチック含む)+廃木粉配合の人工木材とする。
- 設置する上で、安全領域を確保する事とする。
- 積雪について、本製品は一般地域(積雪1m未満)を基準とする。
1m以上積雪する場合は、除雪または雪囲い等を施して下さい。
- ISO 9001:2015認証取得企業の製品とする。
- 遊具の安全に関する規準JPFA-SP-S:2024に適合した製品とする。
- (一社)日本公園施設業協会 SPマーク表示認定企業の製品とする。
- (一社)日本公園施設業協会 団体賠償責任保険に加入した製品とする。

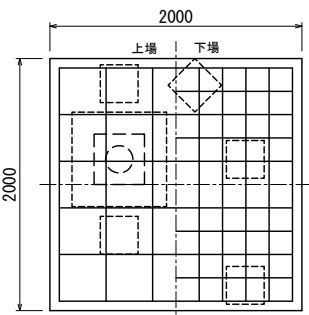


A基礎

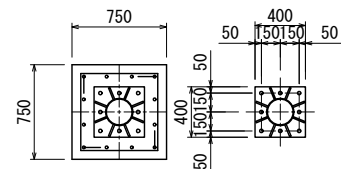


柱補強
主筋 12-D19(コーナー4本上端180°フック)
HOOP D13-φ100
TOP 2-D13
基礎
上場筋 タテヨコ共 6-D10
下場筋 タテヨコ共 11-D10
支柱
φ216.3×5.8
ベースプレート
400×400×19
アンカーボルト
8-M22 Wナット(フック付)さき施工


E'基礎

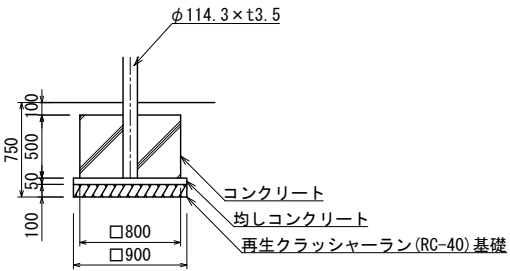


E基礎

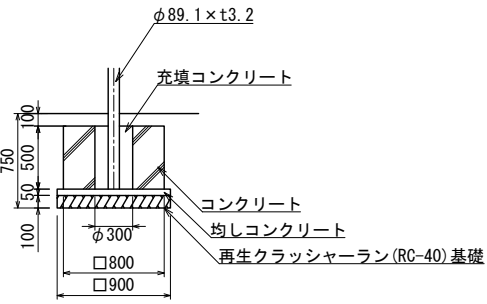


F'基礎

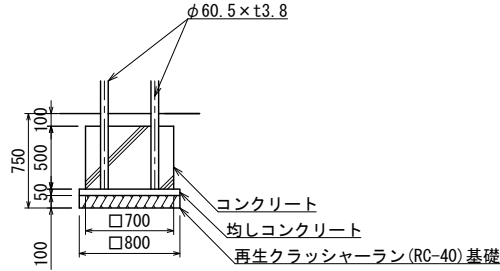


G基礎

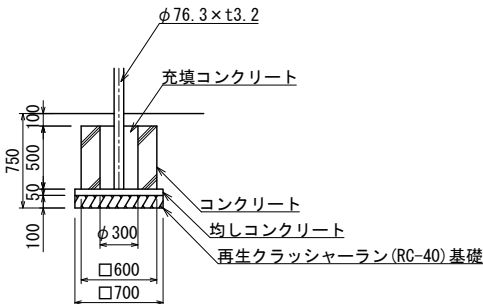


G'基礎

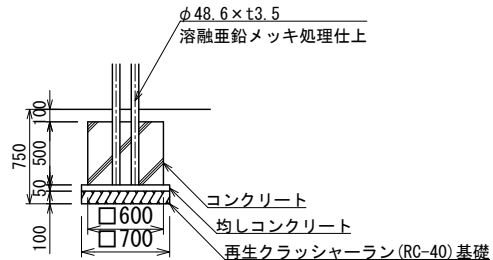



J基礎

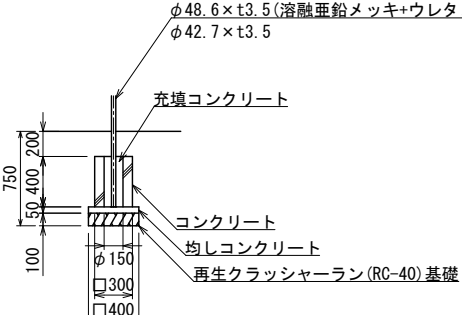

M基礎

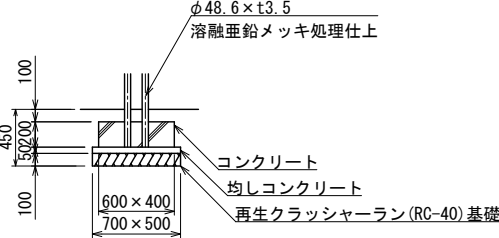

オプション
ラバークッションマット詳細図 S=1:30 (A3 S=1:60)
Aタイプ [A0-9112]

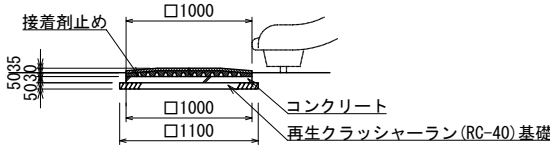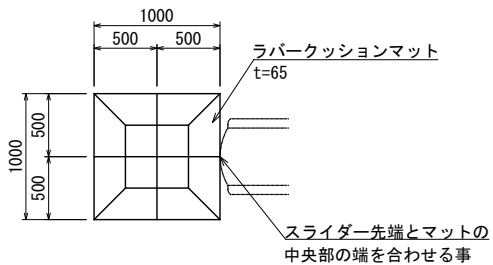

- * マットの基礎は、スライダー設置後に施工すること。
- カラーは、メーカー標準色とする。
 - ISO 9001:2015認証取得企業の製品とする。
 - (一社)日本公園施設業協会 SPLマーク表示認定企業の製品とする。
 - (一社)日本公園施設業協会 団体賠償責任保険に加入した製品とする。

UCHIDA		設計 条件	基準風速	地耐力		弊社までご相談ください		メモ	名称	頁	2/2
			34 m/s 以下	長期	50 KN/m ²	※ 左記に適合しない場所に設置する場合 ※ 地表面粗度区分Ⅲ以外の場合	用紙			A3	
短期	100 KN/m ²			図番	AM-8416					縮尺	1:60 1:30 (A1)
日 付	2026. 8. 1										