


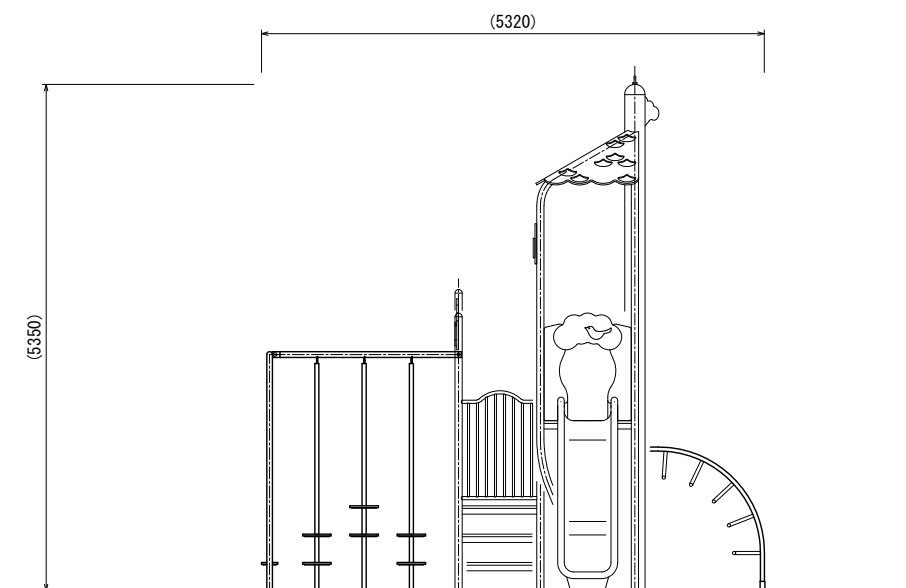
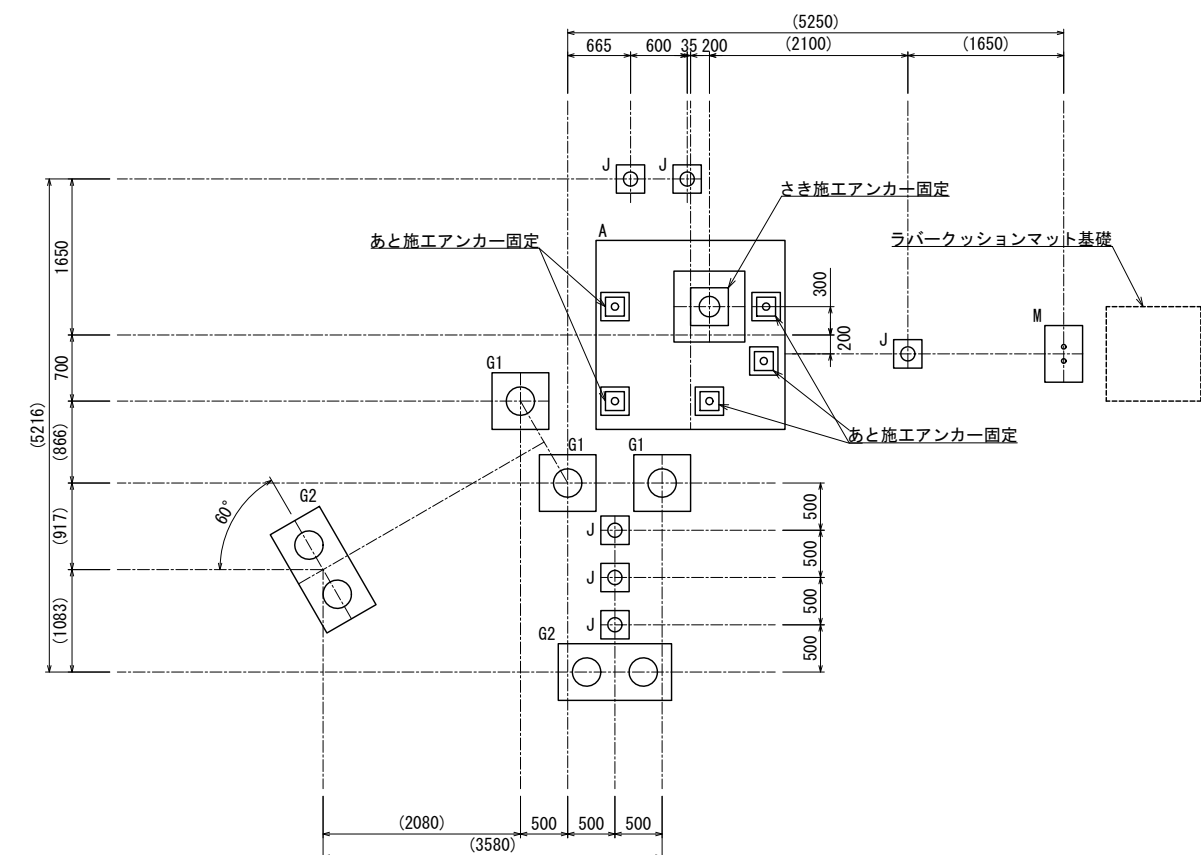
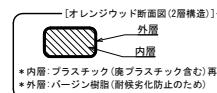
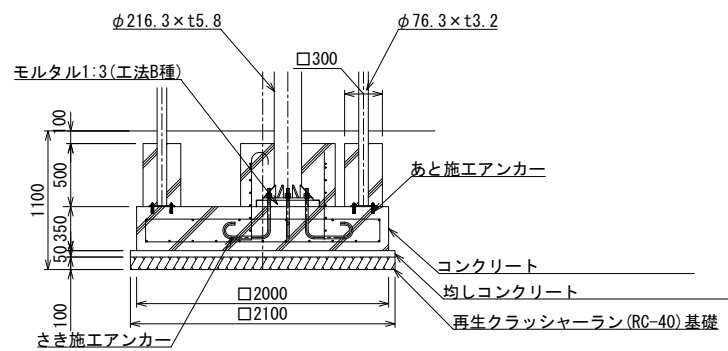
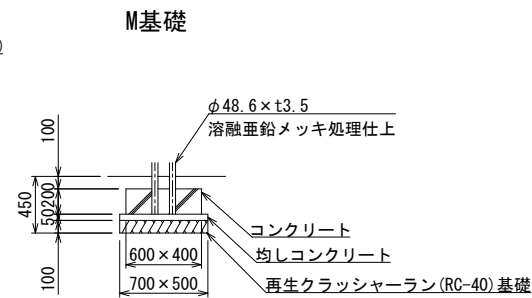
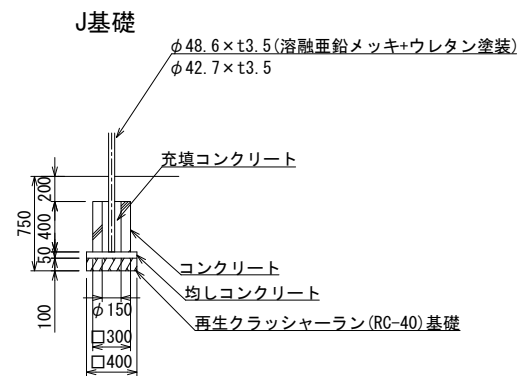


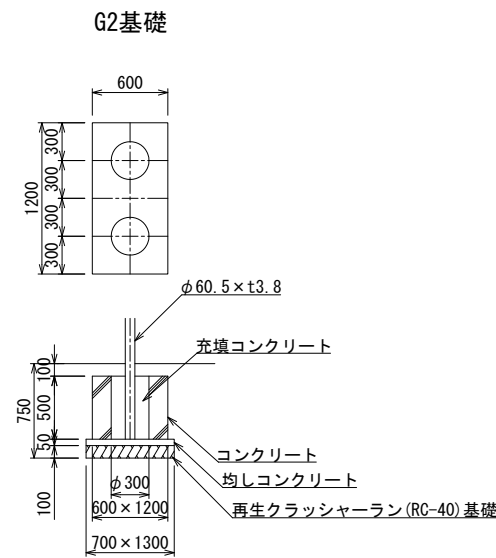


- ISO 9001:2015認証取得企業の製品とする。
- 遊具の安全に関する規準JPF4-SP-S:2024に適合した製品とする。
- (一社)日本公園施設業協会 SPマーク表示認定企業の製品とする。
- (一社)日本公園施設業協会 団体賠償責任保険に加入した製品とする。

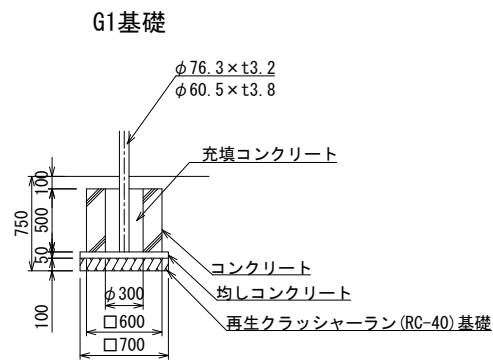

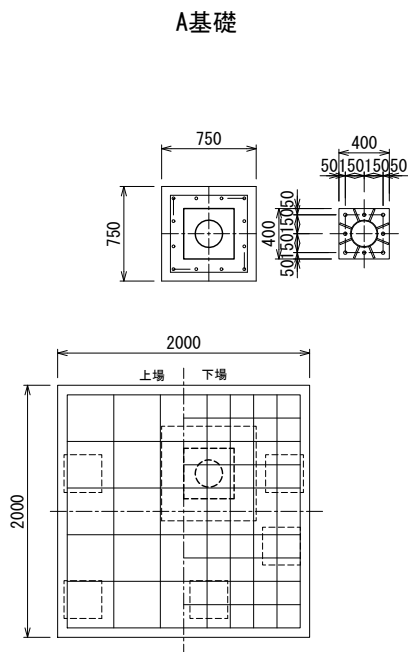

柱補強
主筋 12-D19(コーナー4本上端180°フック)
H00P D13-φ100
TOP 2-D13
基礎
上場筋 タテヨコ共 6-D10
下場筋 タテヨコ共 11-D10
支柱
φ216.3×t5.8
ベースプレート
400×400×19
アンカーボルト
8-M22 Wナット(フック付)さき施工

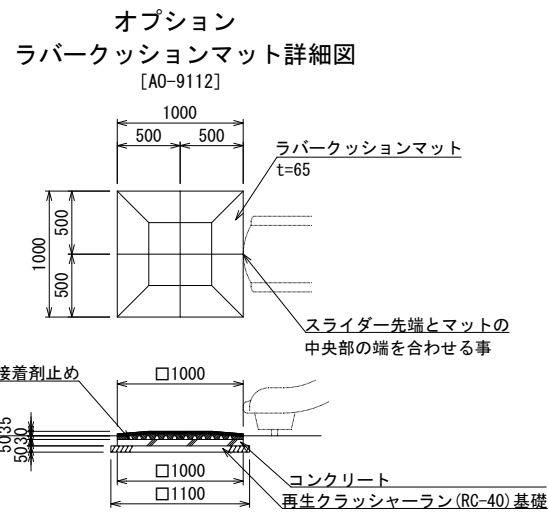

- * マットの基礎は、スライダー設置後に施工すること。
- カラーは、メーカー標準色とする。
 - ISO 9001:2015認証取得企業の製品とする。
 - (一社)日本公園施設業協会 SPLマーク表示認定企業の製品とする。
 - (一社)日本公園施設業協会 団体賠償責任保険に加入した製品とする。

UCHIDA	設計 条件	基準風速 34 m/s 以下	地耐力 長期 50 KN/m ² 短期 100 KN/m ²	弊社までご相談ください ※ 左記に適合しない場所に設置する場合 ※ 地表面粗度区分Ⅲ以外の場合	メモ	名称	頁 2/2
						ピクニックフォレスト	用紙 A3
日付	2026.8.1					図番 AM-8452	縮尺 1:60 1:30(A1)