
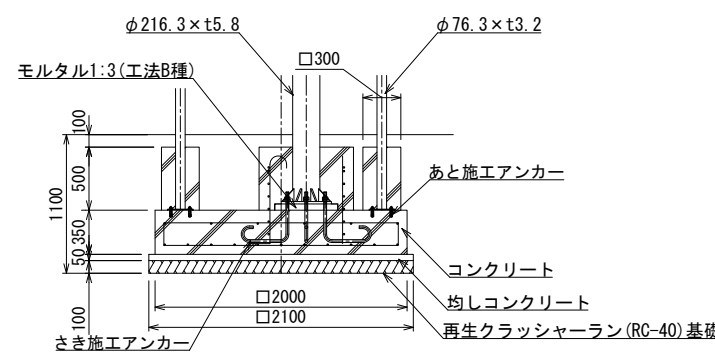
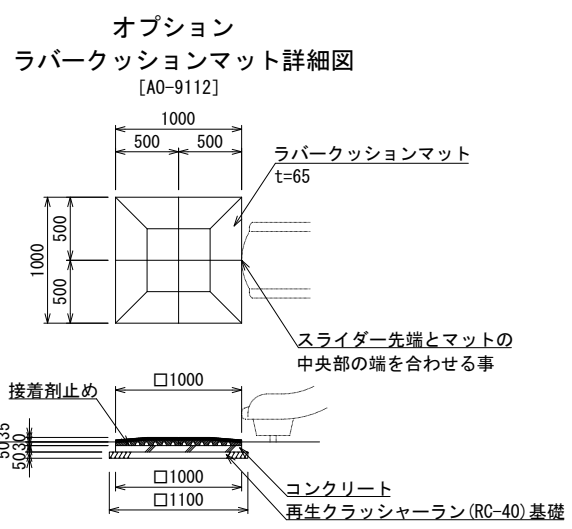


- 〔オレンジウッド断面図(2層構造)〕
- 
- *内層:プラスチック(廃プラスチック含む)再生品。
*外層:バージン樹脂(耐候劣化防止のため)

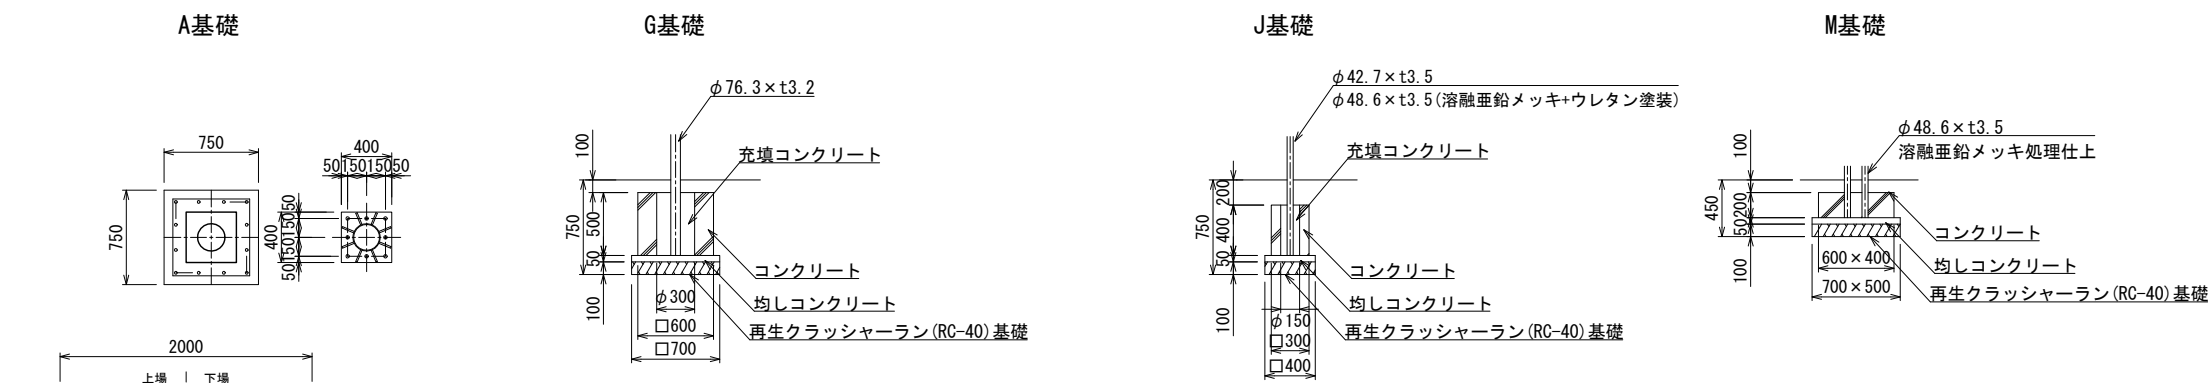

- * マットの基礎は、スライダー設置後に施工すること。
- カラーは、メーカー標準色とする。
- ISO 9001:2015認証取得企業の製品とする。
- (一社) 日本公園施設業協会 SPL マーク表示認定企業の製品とする。
- (一社) 日本公園施設業協会 団体賠償責任保険に加入した製品とする。

柱補強
主 筋 12-D19(コーナー4本上端180° フック)
H00P D13-#100
TOP 2-D13
基 礎
上場筋 タテヨコ共 6-D10
下場筋 タテヨコ共 11-D10
支 柱
φ216.3×t5.8
ベースプレート
400×400×19
アンカーボルト
8-M22 Wナット(フック付) さき施工