

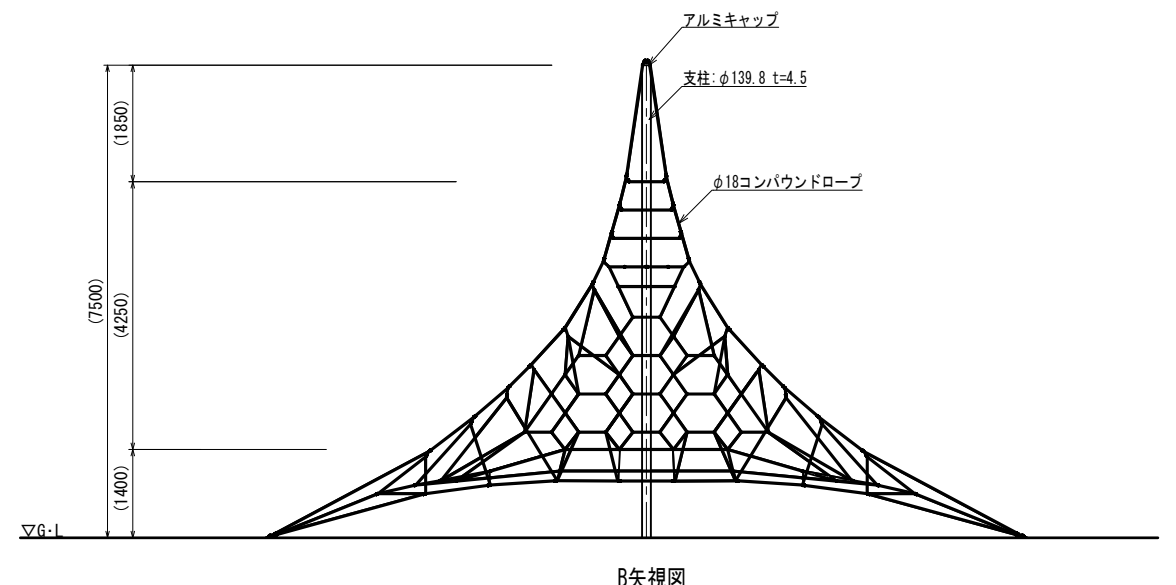
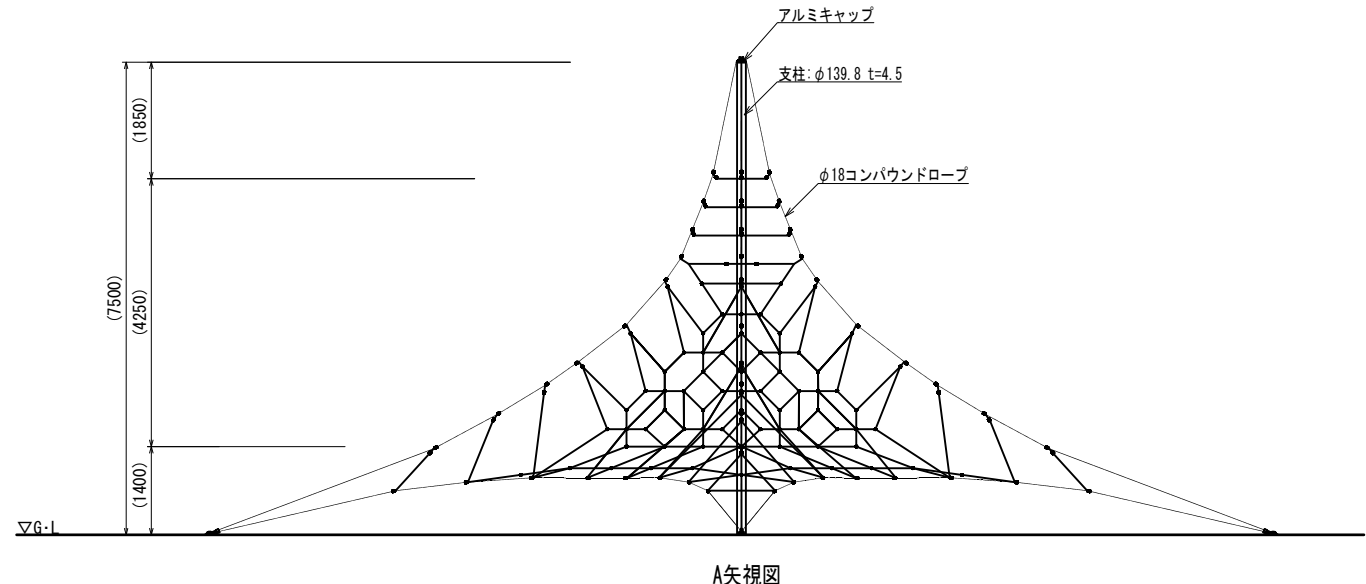
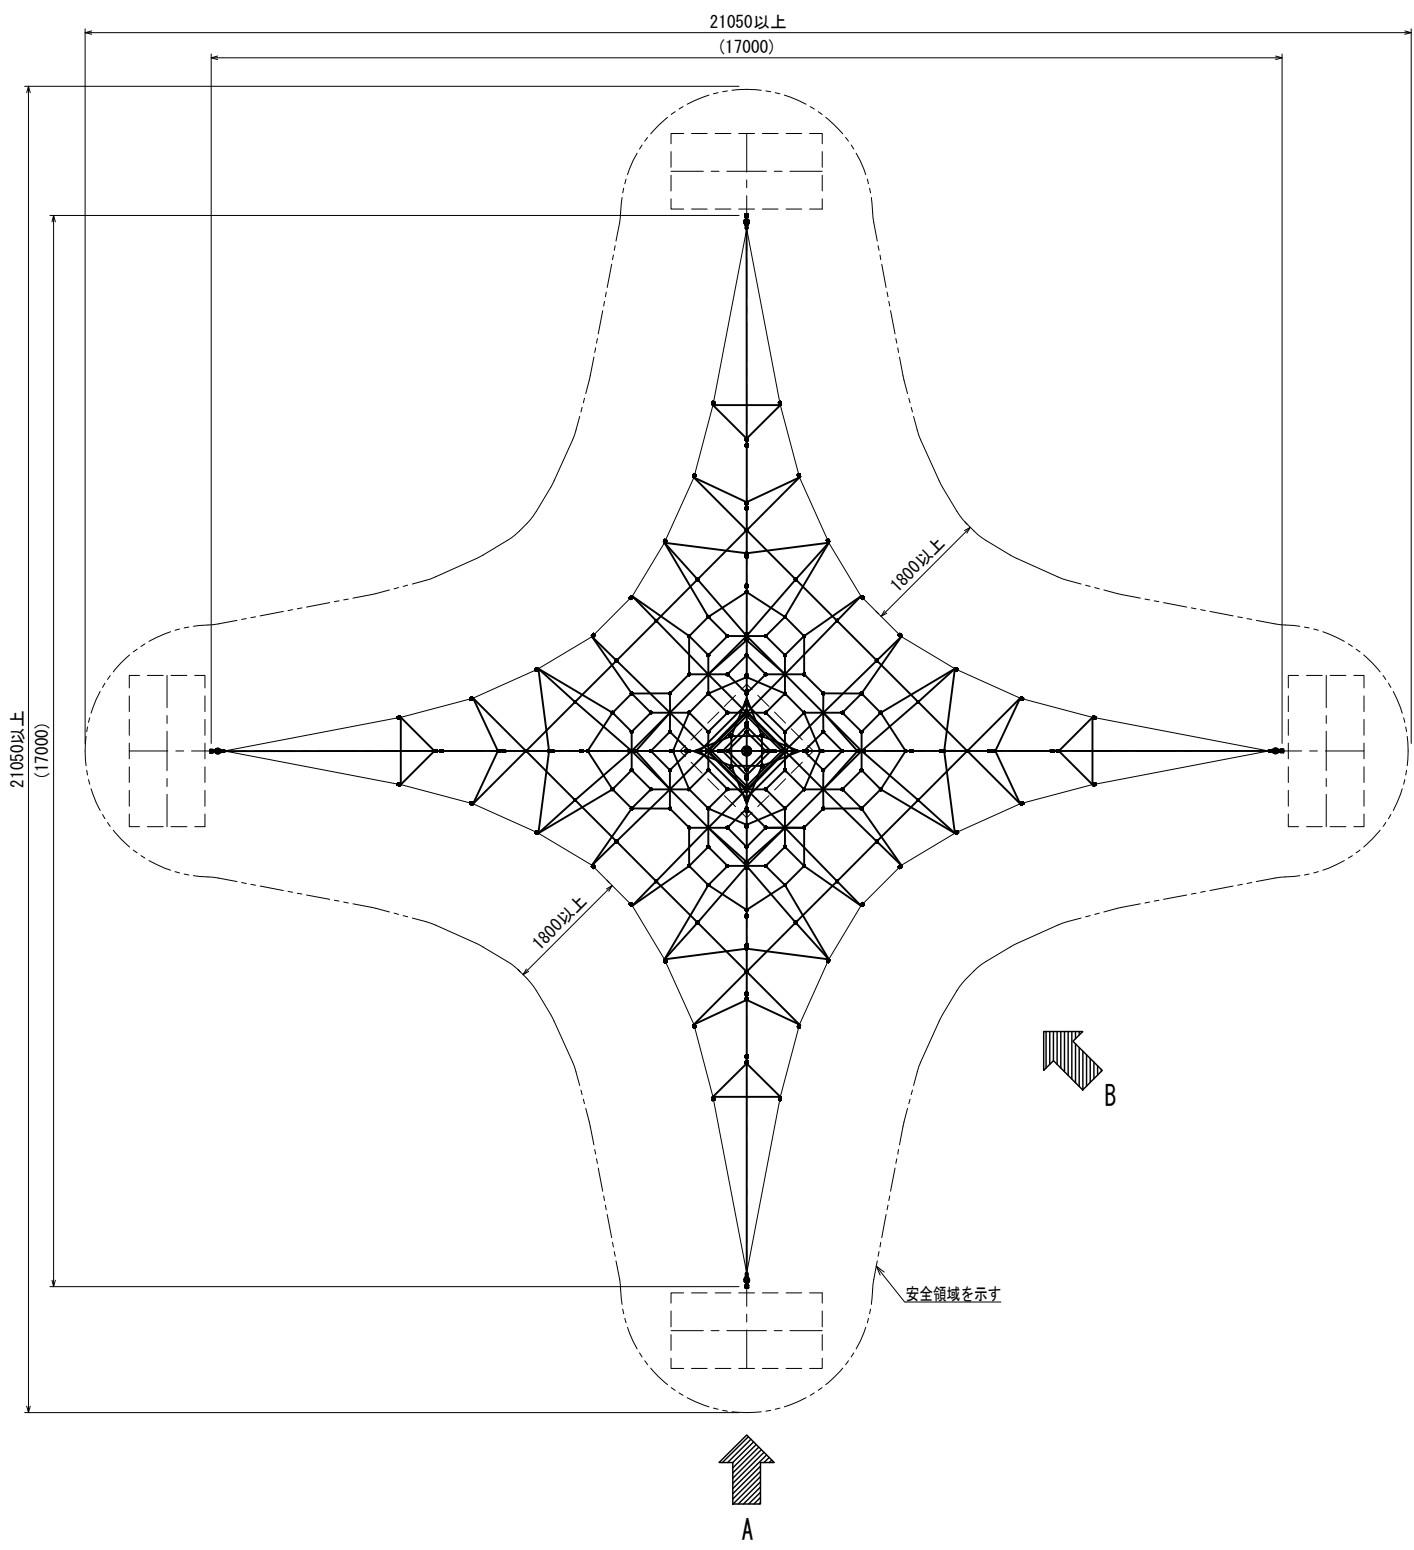
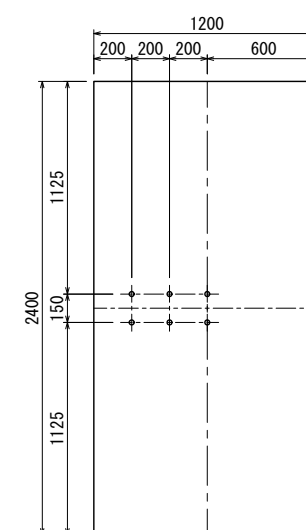
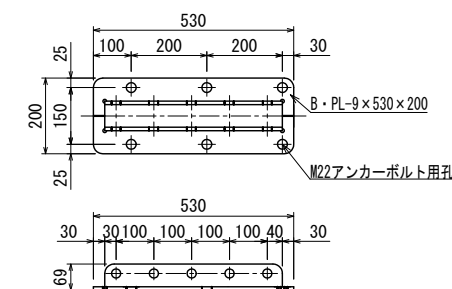
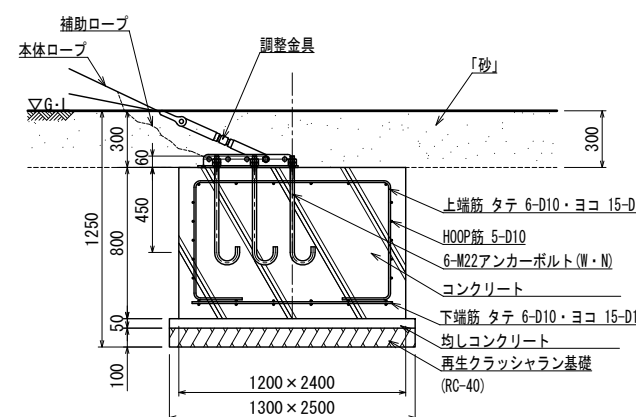
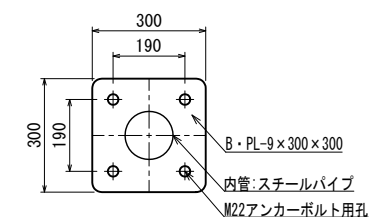


- 色は、カタログ標準色（メーカー指定色）とする。
- 安全領域内の設置面は、砂（H=300）を敷設すること。
- 支柱（埋設金物含む）は溶融亜鉛メッキ処理とし、ウレタン樹脂塗装仕上げとする。
- 積雪について、本製品は一般地域（積雪1m未満）を基準とする。
- 1m以上積雪する場合は、除雪または雪囲い等を施すこと。
- 設置する上で、安全領域を確保する事とする。
- ISO 9001:2015認証取得企業の製品とする。
- 遊具の安全に関する規格JPFA-SP-S:2024に適合した製品とする。
- （一社）日本公園施設業協会 SPマーク表示認定企業の製品とする。
- （一社）日本公園施設業協会 団体賠償責任保険に加入した製品とする。

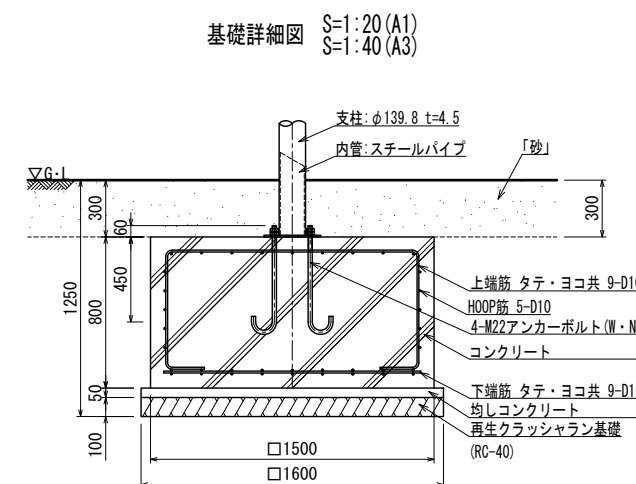

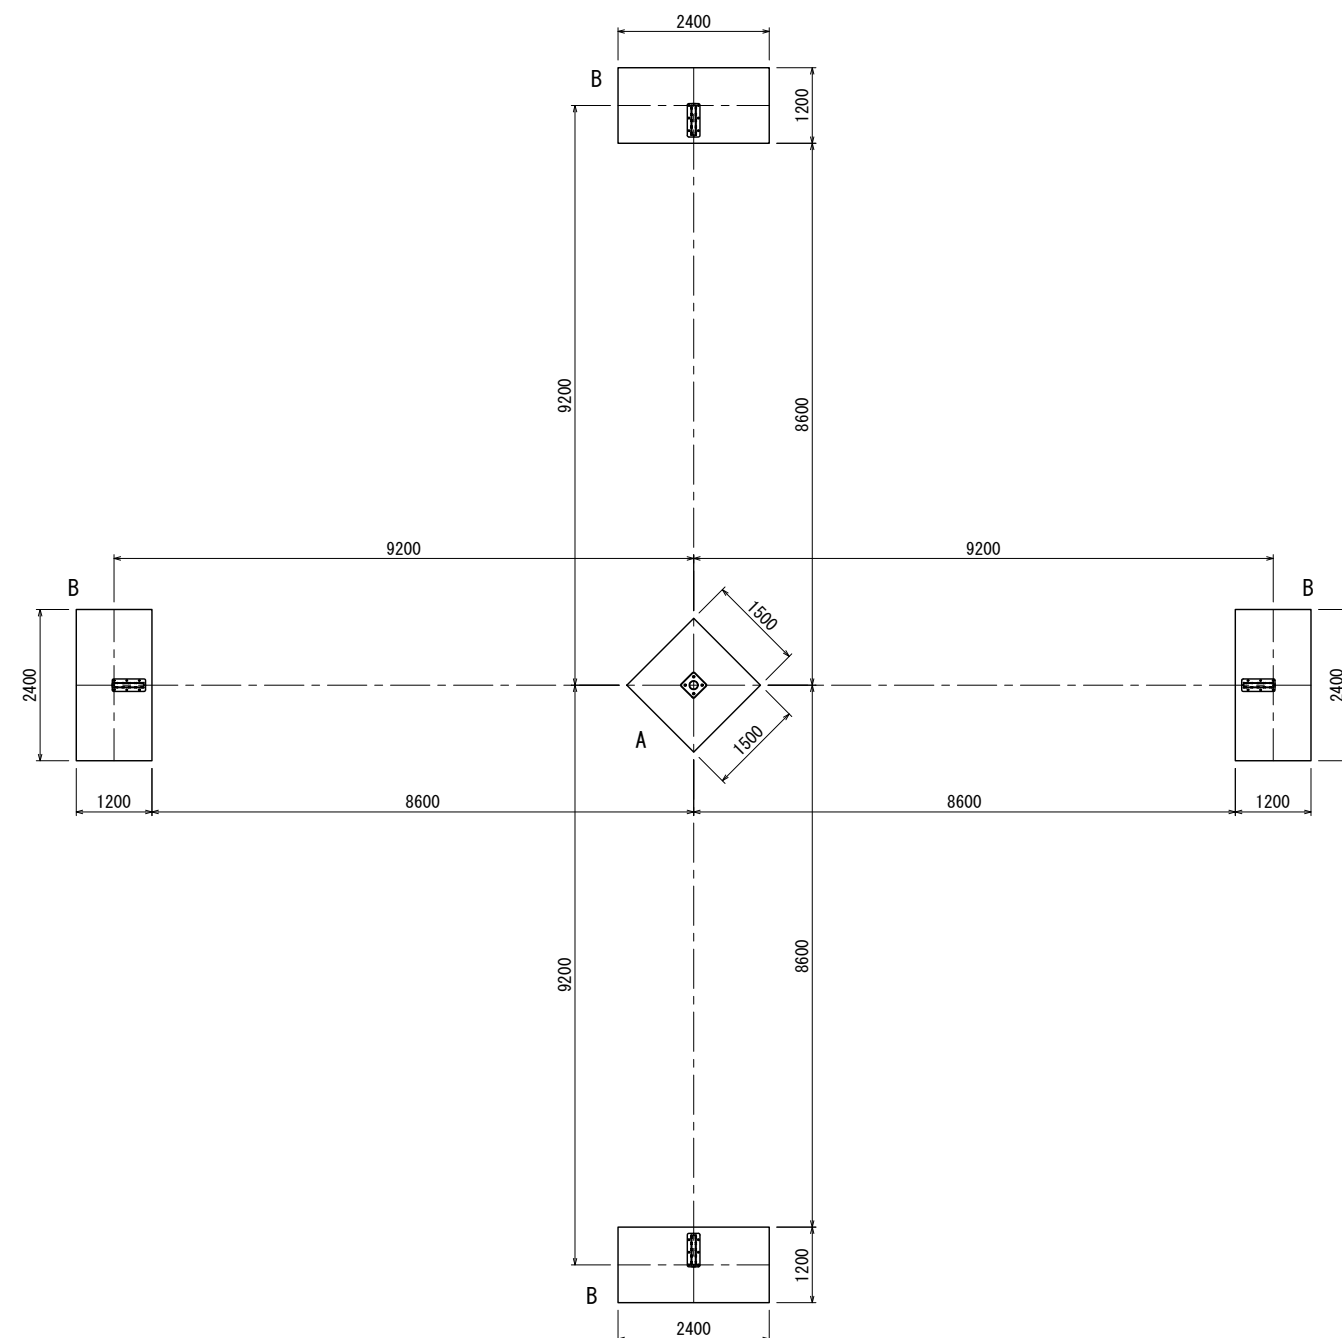

アンカーボルト配置図

UCHIDA 日付2026. 8. 1		設計条件	基準風速	地耐力		弊社までご相談ください ※ 左記に適合しない場所に設置する場合 ※ 地表面粗度区分Ⅲ以外の場合	メモ	名称 ロープアドベンチャー：テトラネット	頁2/2
			—	長期50 KN/m ² 短期100 KN/m ²	用紙A3				
								図番AZ-W1003	縮尺1:120 1:60 (A1)