

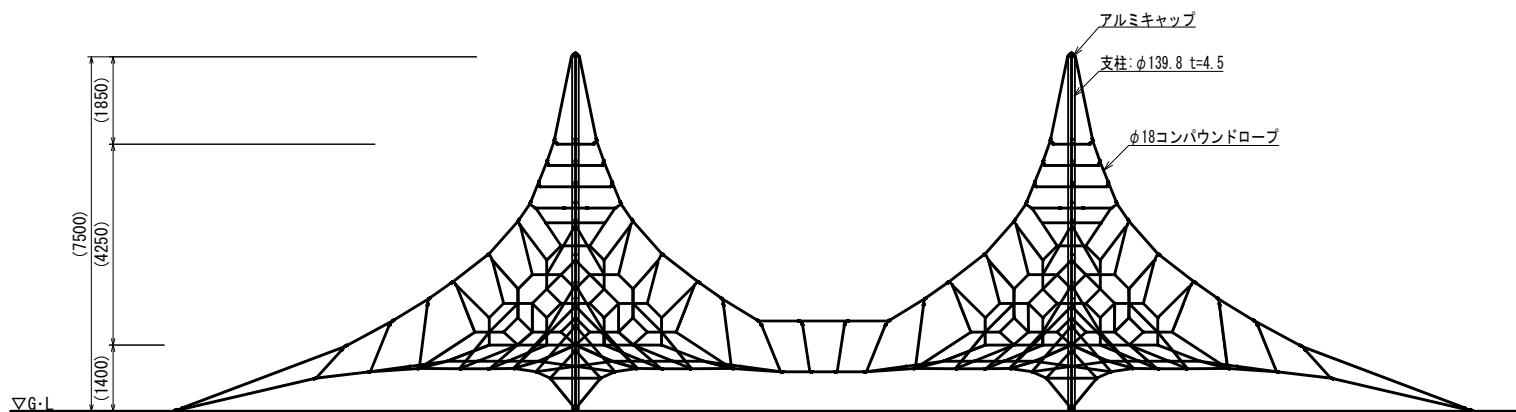


- 色は、カタログ標準色(メーカー指定色)とする。
- 安全領域内の設置面は、砂(H=300)を敷設すること。
- 支柱(埋設金物含む)は溶融亜鉛メッキ処理とし、ウレタン樹脂塗装仕上げとする。
- 積雪について、本製品は一般地域(積雪1m未満)を基準とする。
- 1m以上積雪する場合は、除雪または雪囲い等を施すこと。
- 設置する上で、安全領域を確保する事とする。
- ISO 9001:2015認証取得企業の製品とする。
- 遊具の安全に関する規格JPPFA-SP-S:2024に適合した製品とする。
- (一社)日本公園施設業協会 SPマーク表示認定企業の製品とする。
- (一社)日本公園施設業協会 団体賠償責任保険に加入した製品とする。






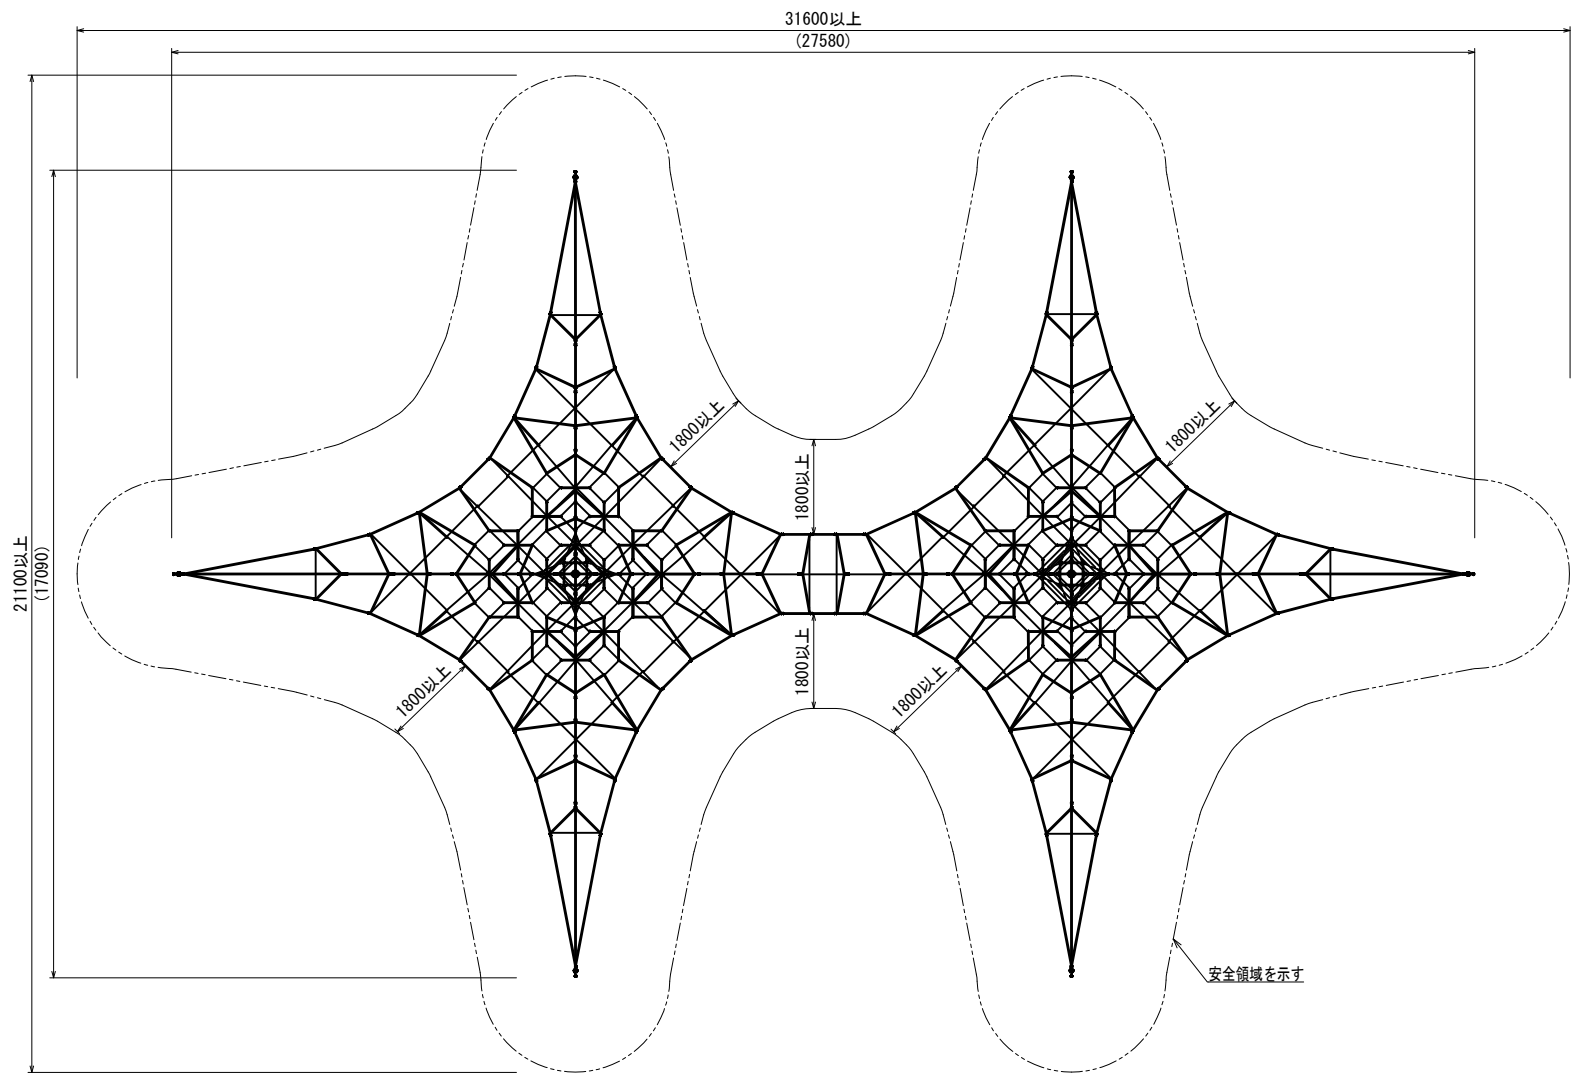


立面図

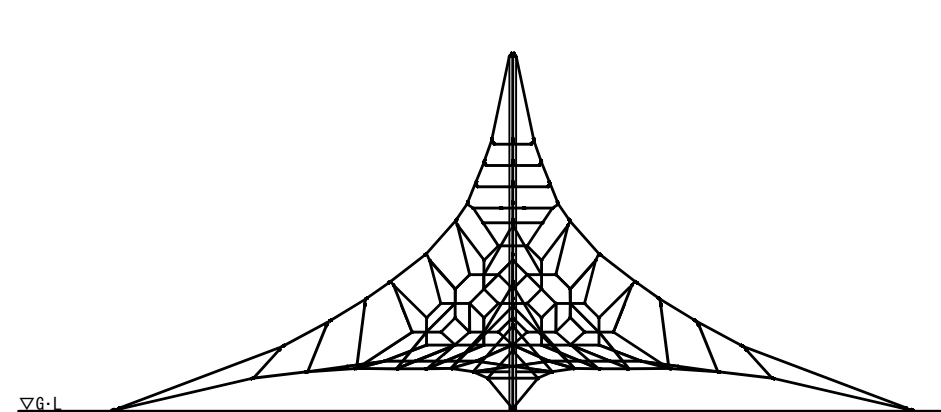

側面図

		設計 条件	基準風速	地耐力		弊社までご相談ください ※ 左記に適合しない場所に設置する場合 ※ 地表面粗度区分Ⅲ以外の場合	メモ 	名称	ロープアドベンチャー：テトラネット	頁	1/2
			—	長期	50 KN/m ²			用紙		A3	
日付	2026. 8. 1				短期			100 KN/m ²			図番

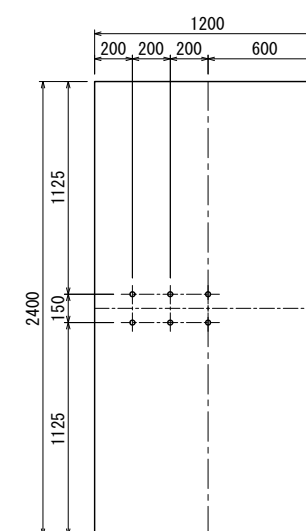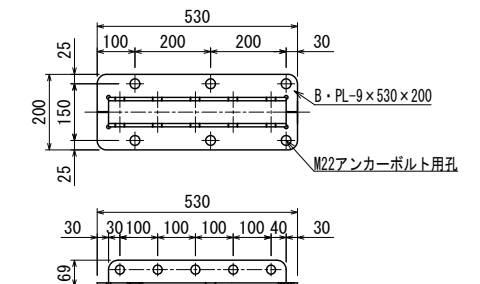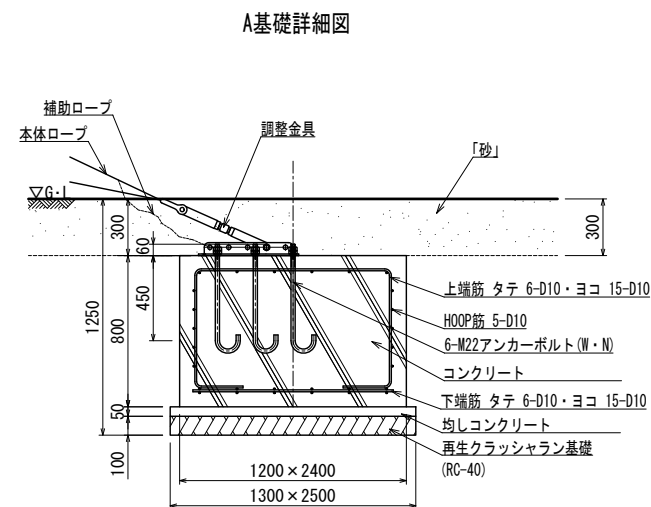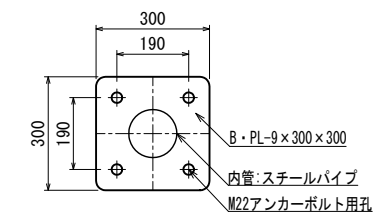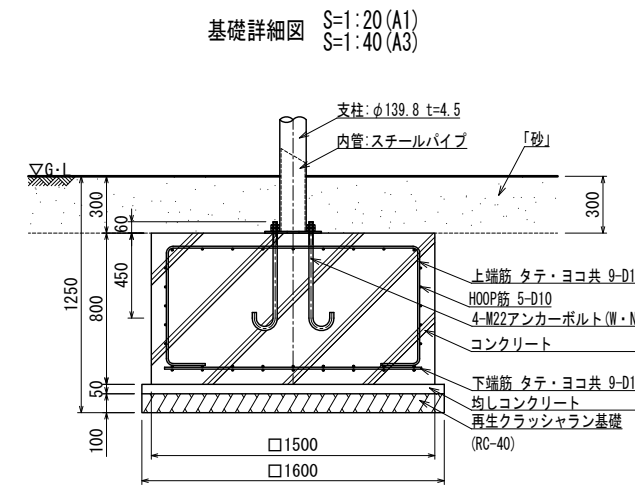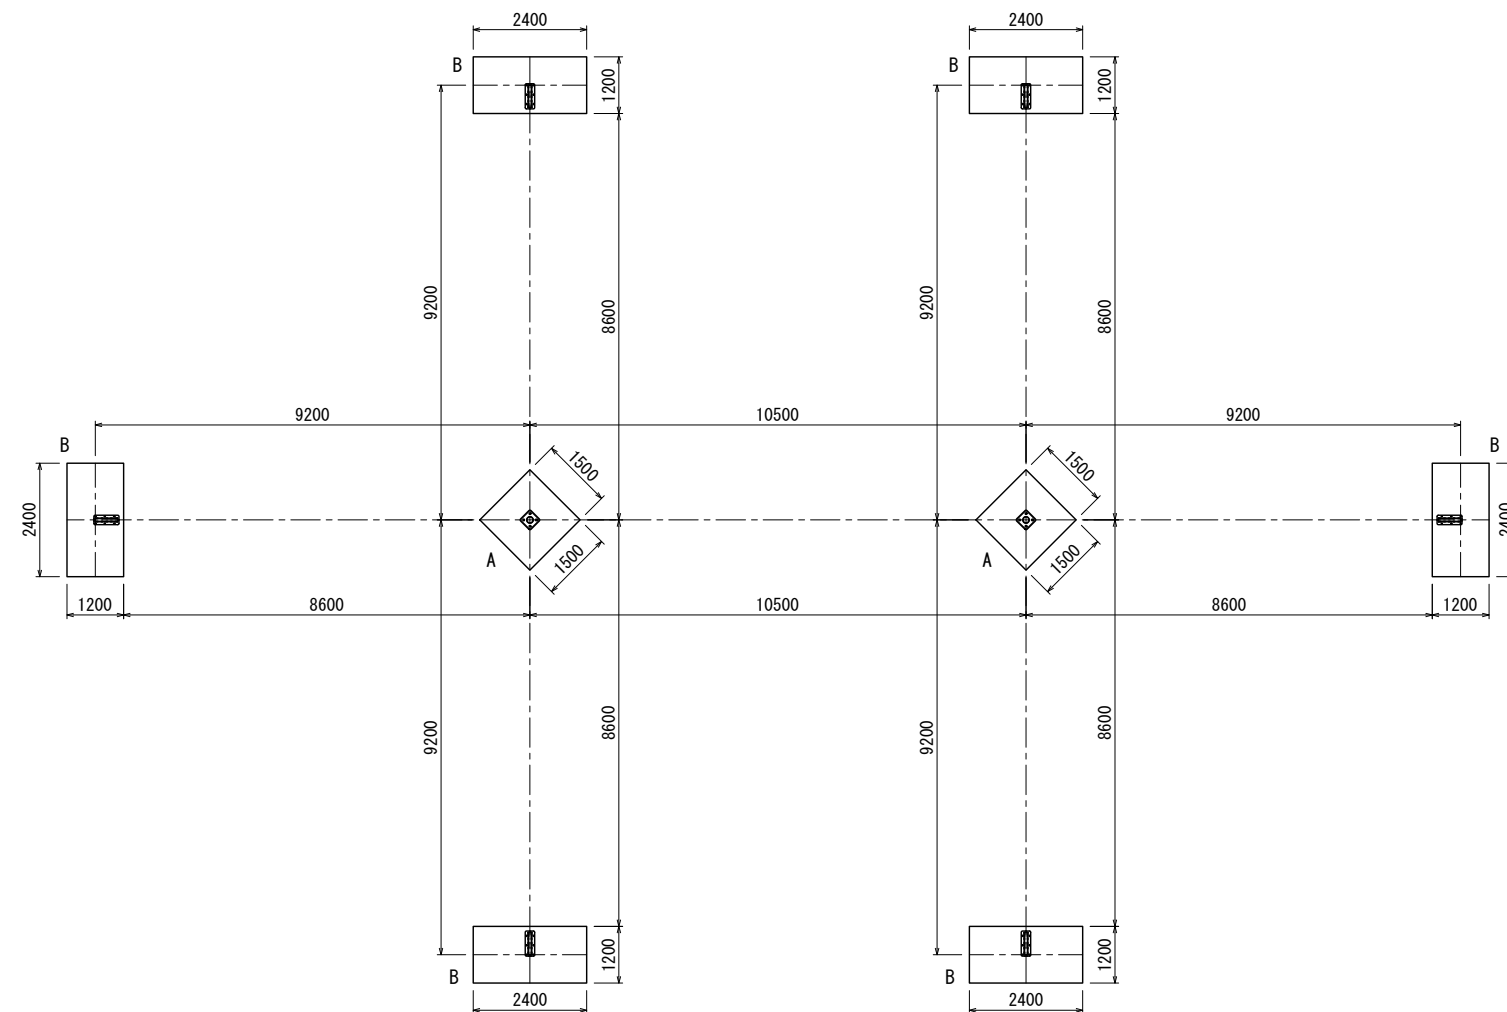

UCHIDA 日付2026. 8. 1		設計条件	基準風速	地耐力		弊社までご相談ください	メモ	名称	頁2/2
			—	長期50 KN/m ² 短期100 KN/m ²	※ 左記に適合しない場所に設置する場合 ※ 地表面粗度区分Ⅲ以外の場合	ロープアドベンチャー：テトラネット		用紙A3	
								図番AZ-W2003	縮尺1:160 1:80 (A1)