


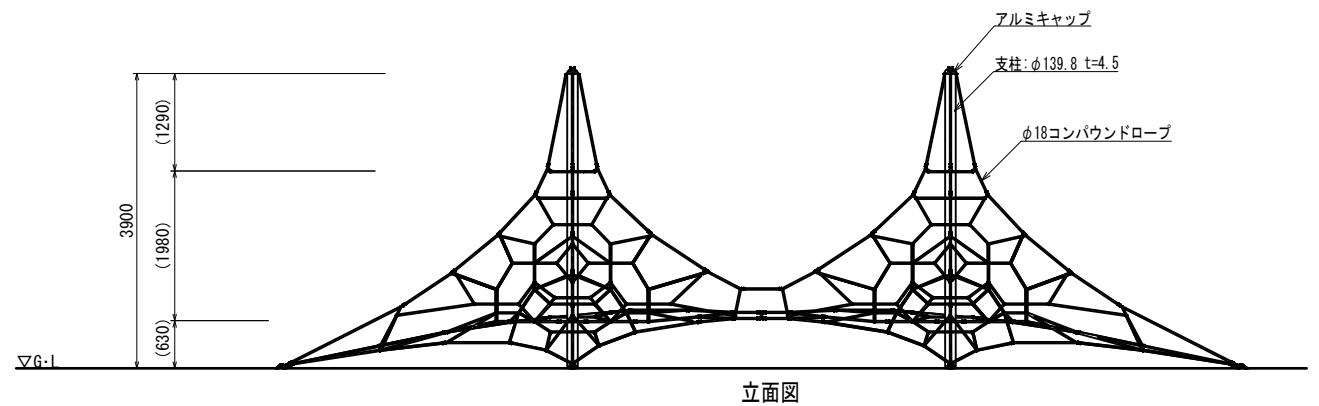


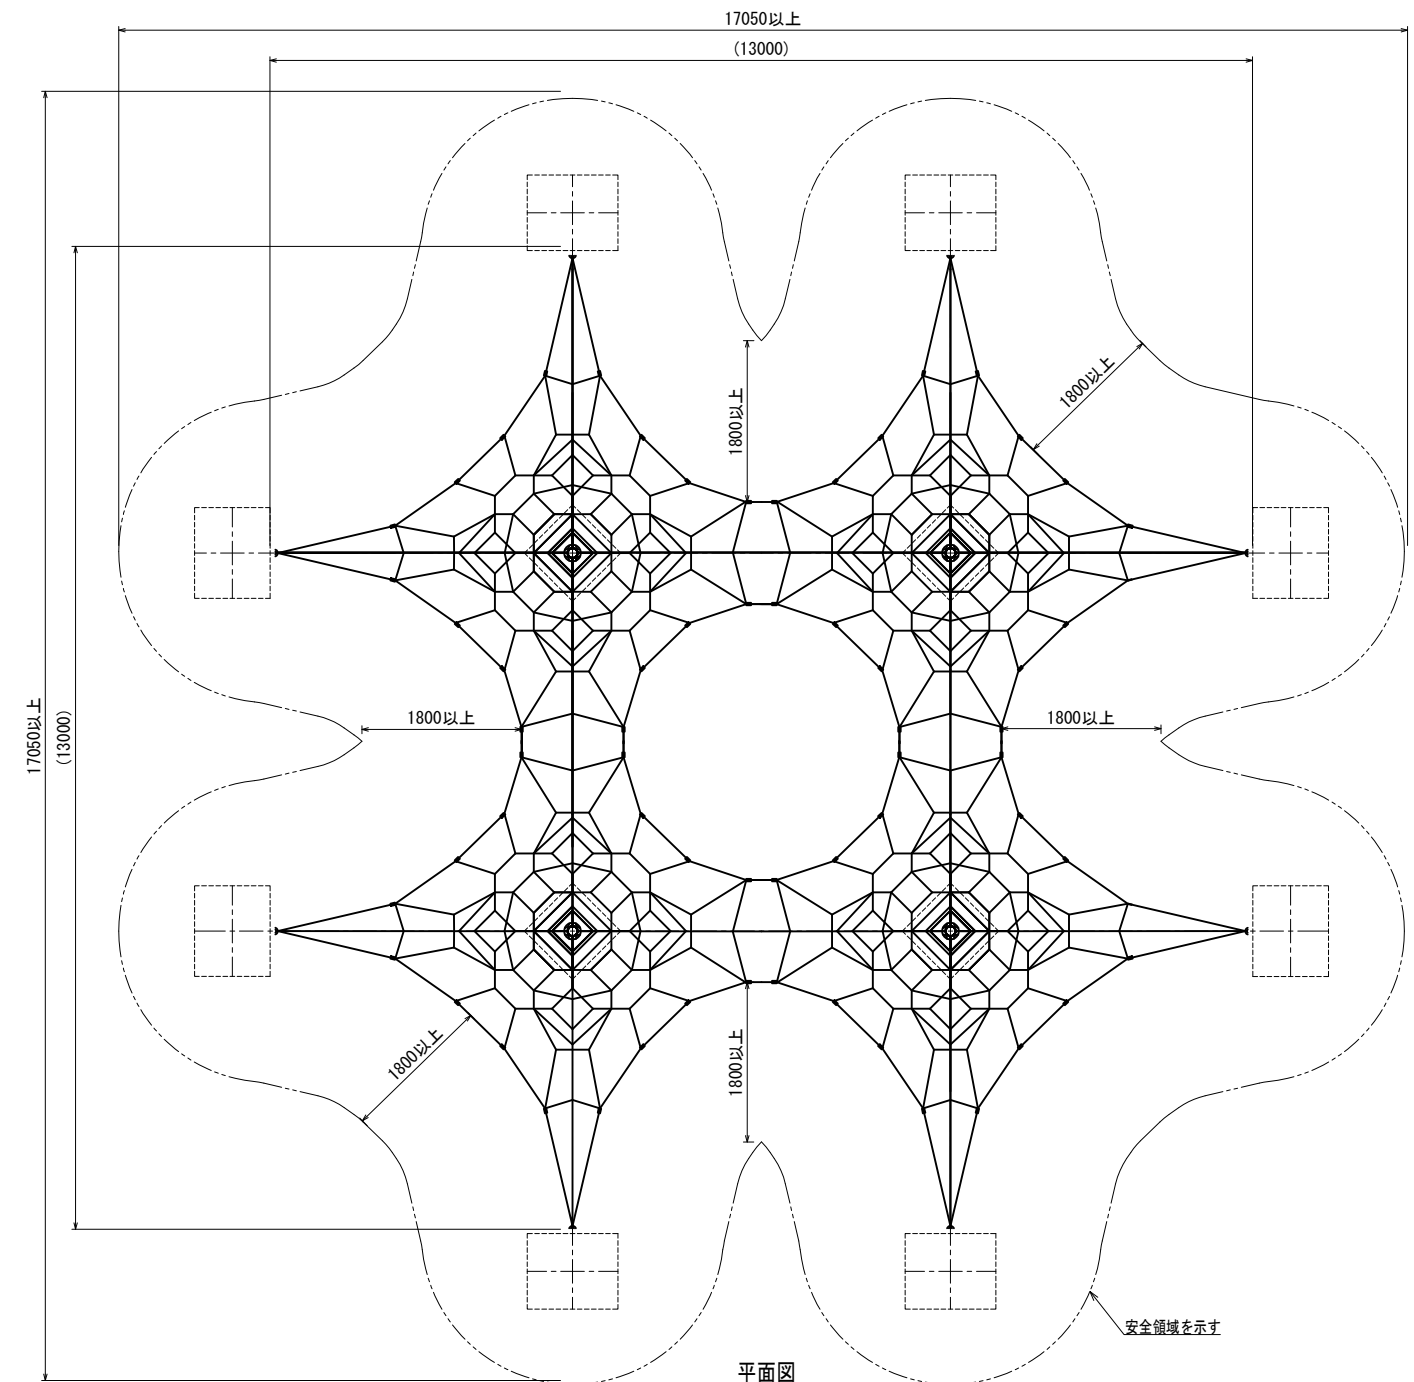


- 色は、カタログ標準色（メーカー指定色）とする。
- 安全領域内の設置面は、砂（H=300）を敷設すること。
- 支柱（埋設金物含む）は溶融亜鉛メッキ処理とする。
- 積雪について、本製品は一般地域（積雪1m未満）を基準とする。
1m以上積雪する場合は、除雪または雪囲い等を施すこと。
- 設置する上で、安全領域を確保する事とする。
- ISO 9001:2015認証取得企業の製品とする。
- 遊具の安全に関する規格JPF-A-SP-S:2024に適合した製品とする。
- (一社)日本公園施設業協会 SPマーク表示認定企業の製品とする。
- (一社)日本公園施設業協会 団体賠償責任保険に加入した製品とする。

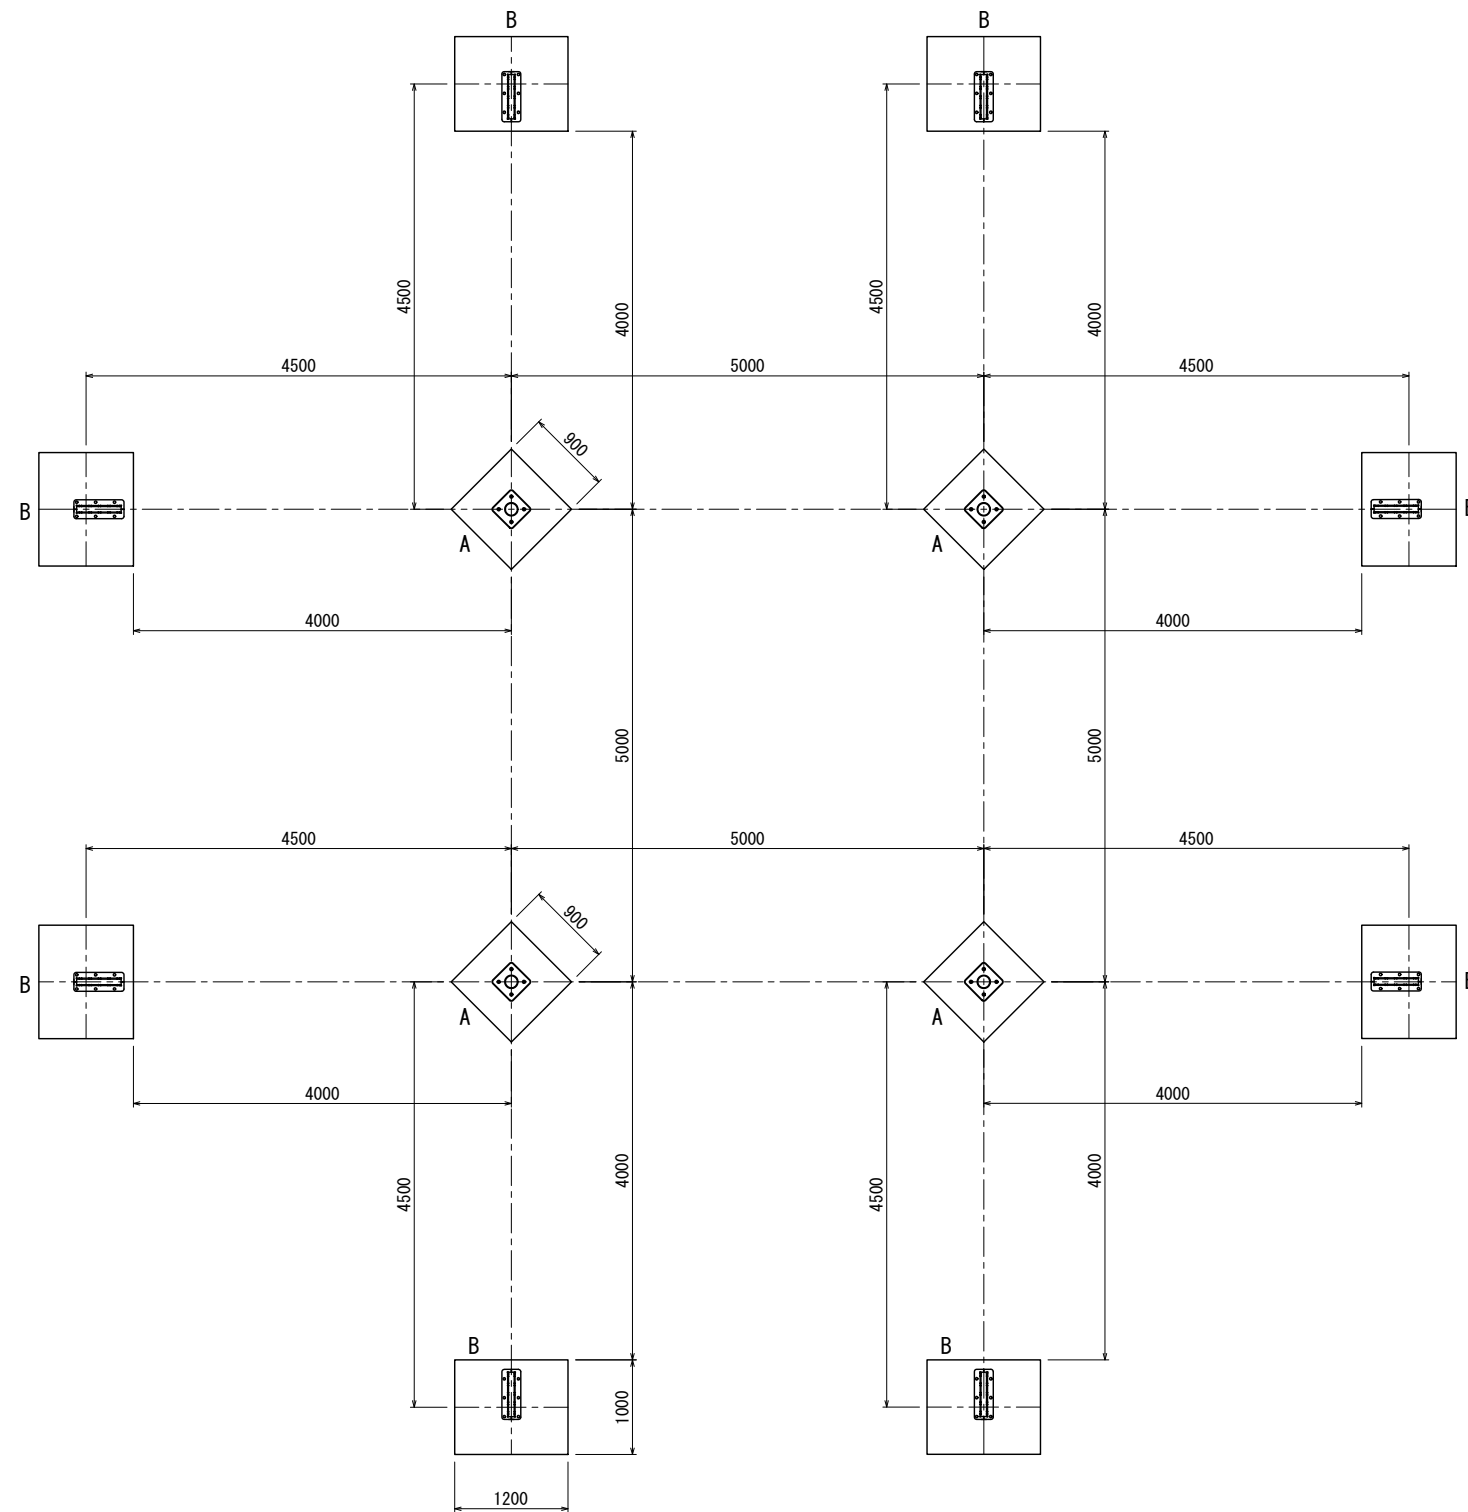


基礎詳細図 S=1:20 (A1)
S=1:40 (A3)

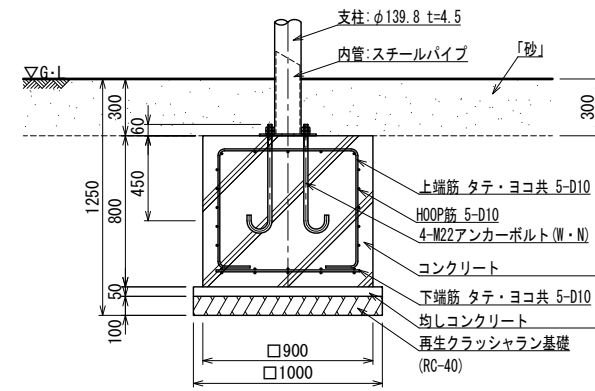


A基礎詳細図

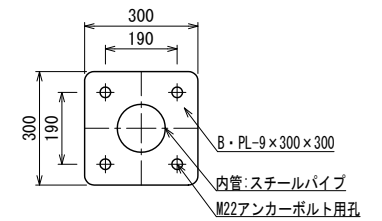


A基礎ベースプレート詳細図 S=1:10 (A1)
S=1:20 (A3)

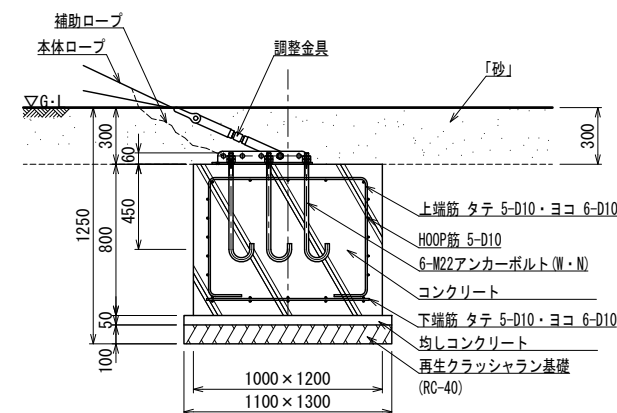

B基礎詳細図

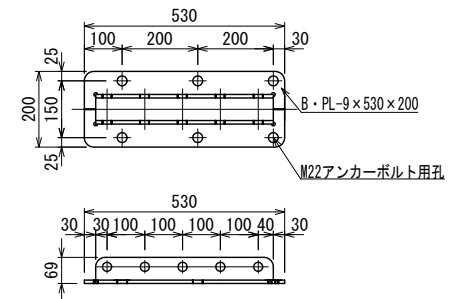

B基礎ベースプレート詳細図 S=1:10 (A1)
S=1:20 (A3)

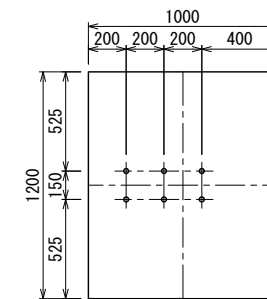

アンカーボルト配置図