
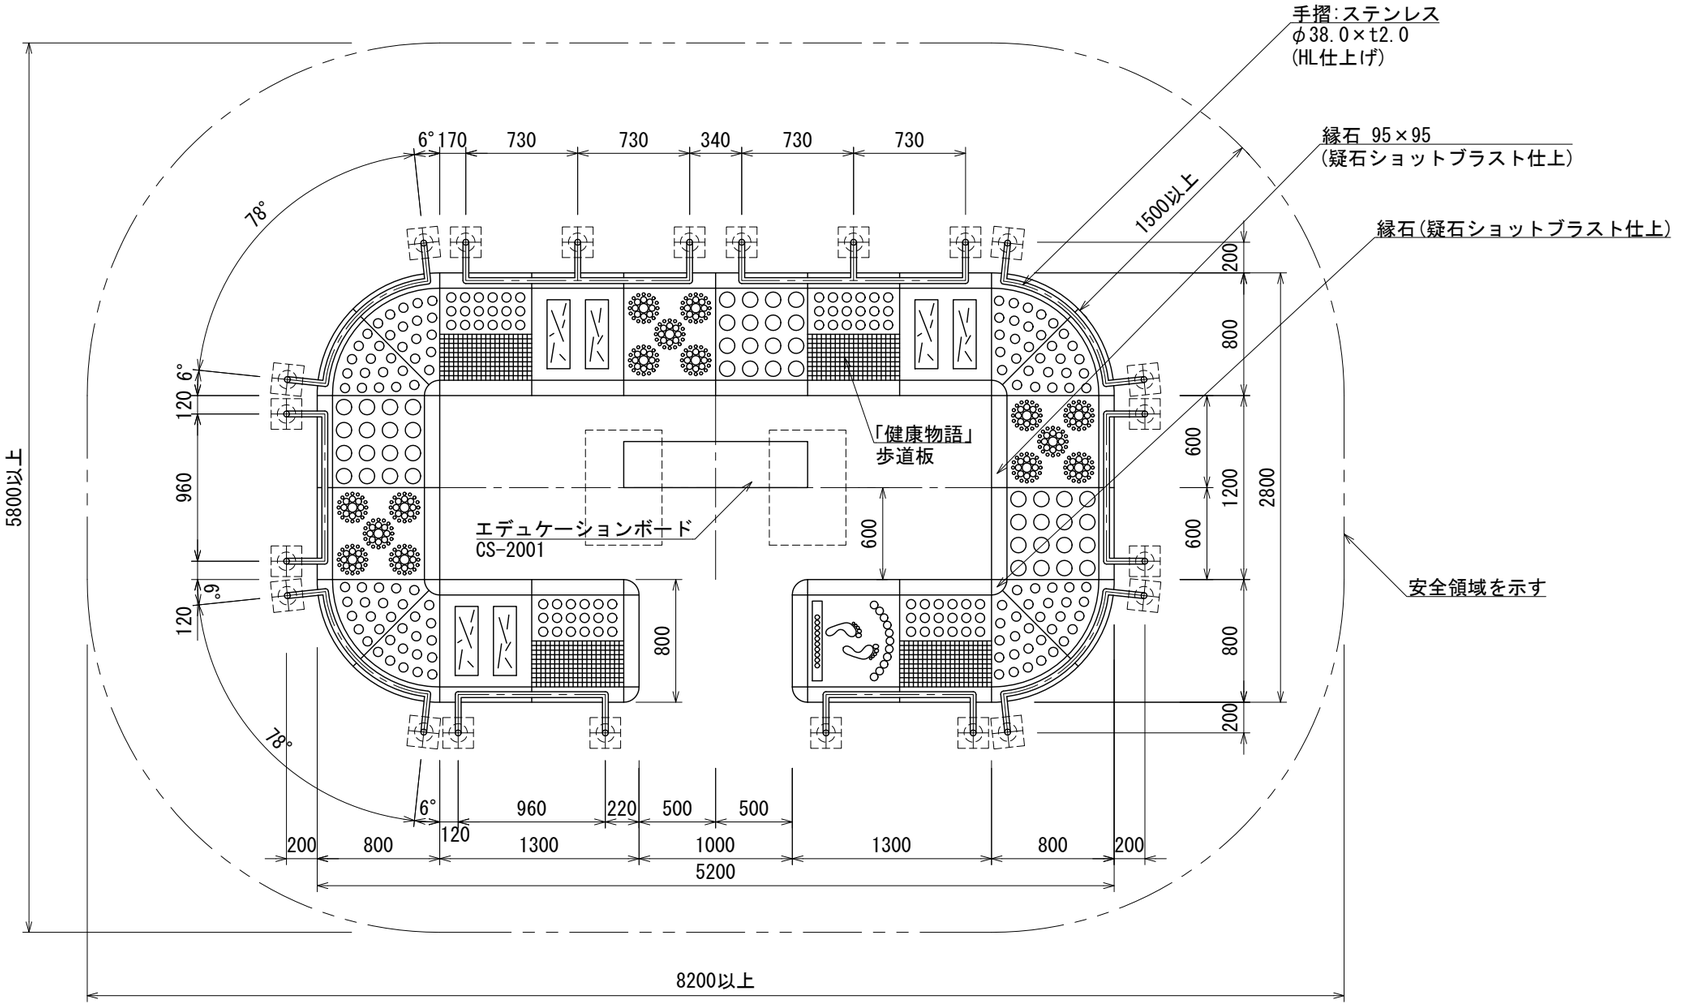


- ○ 積雪について、本製品は一般地域(積雪1m未満)を基準とする。
 1m以上積雪する場合は、除雪または雪囲い等を施すこと。
- ○ ISO 9001:2015認証取得企業の製品とする。
- ○ (一社)日本公園施設業協会 SPLマーク表示認定企業の製品とする。
- ○ (一社)日本公園施設業協会 団体賠償責任保険に加入した製品とする。


UCHIDA	設計条件	基準風速	地耐力		弊社までご相談ください ※ 左記に適合しない場所に設置する場合 ※ 地表面粗度区分Ⅲ以外の場合	メモ	名称 足ツボ歩道 プラン4
日 付 2026.8.1		—	長期 50 KN/㎡	短期 100 KN/㎡			図番 CS-1014

頁	1/2
用紙	A3
縮尺	1:40


「健康物語」CS-1

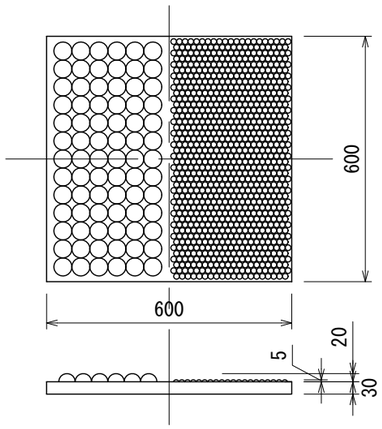


「健康物語」CS-2

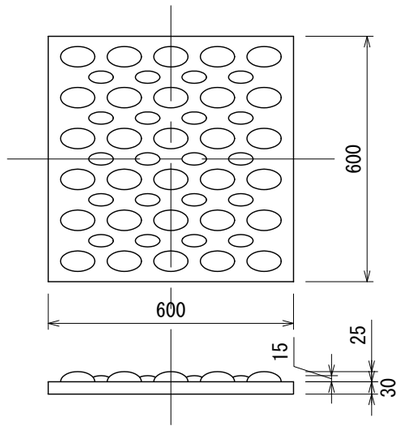


「健康物語」CS-3

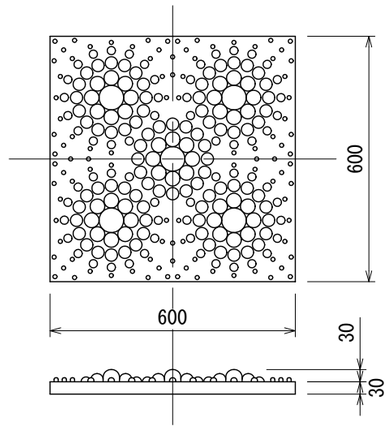


「健康物語」CS-4

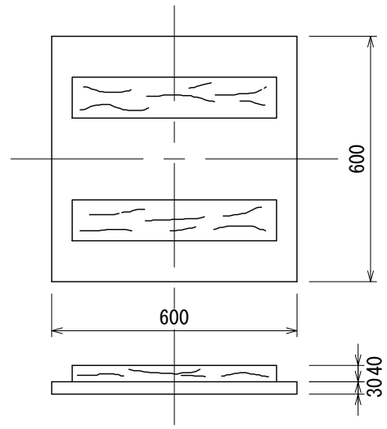


「健康物語」CS-5

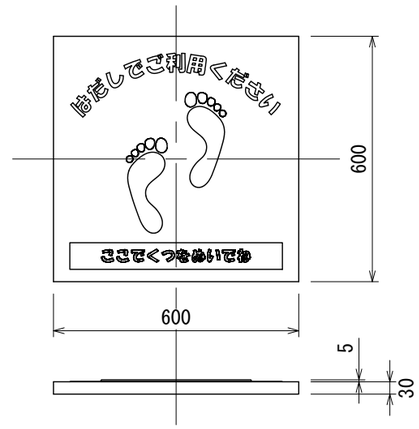

「健康物語」CR-1

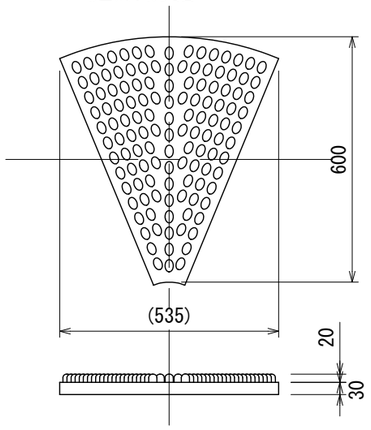

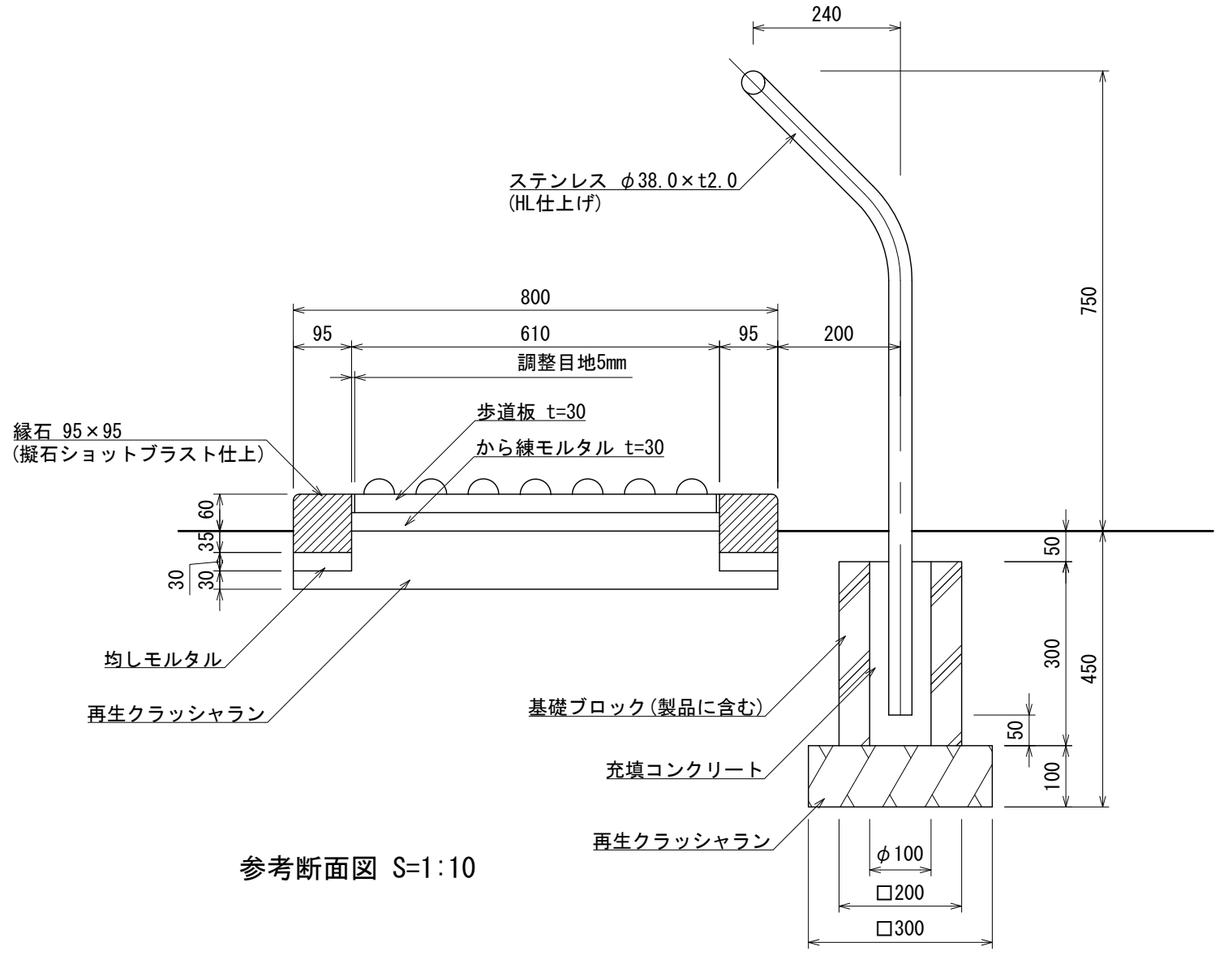

参考断面図 S=1:10

- ○ 本体は普通モルタル(4連PP補強繊維体混入)とする。
- ○ 本体表面はセラミックカラーコーティングの上、クリアーコーティングとする。
- ○ カラー(CS-5を除く)は、メーカー標準色(イエロー・グリーン・グレー)とする。
- ○ CS-5のカラーは、メーカー標準色(イエローのみ)とする。
- ○ 積雪について、本製品は一般地域(積雪1m未満)を基準とする。
 1m以上積雪する場合は、除雪または雪囲い等を施すこと。
- ○ ISO 9001:2015認証取得企業の製品とする。
- ○ (一社)日本公園施設業協会 SPLマーク表示認定企業の製品とする。
- ○ (一社)日本公園施設業協会 団体賠償責任保険に加入した製品とする。

UCHIDA	設計条件	基準風速	地耐力		弊社までご相談ください	メモ
日付 2026.8.1		—	長期	50 KN/㎡	※ 左記に適合しない場所に設置する場合	
			短期	100 KN/㎡	※ 地表面粗度区分Ⅲ以外の場合	

名称	足ツボ歩道 歩道板詳細図	頁	2/2
		用紙	A3
図番	CS-1014	縮尺	1:15