


- 色は、カタログ標準色（メーカー指定色）とする。
- 鉄部は、溶融亜鉛メッキ処理（基礎埋設部を除く）とし、見え掛り部はウレタン樹脂塗料塗りとする。（メーカー標準色）
- 積雪について、本製品は一般地域（積雪1m未満）を基準とする。
- ISO 9001:2015認証取得企業の製品とする。
- （一社）日本公園施設業協会 SPLマーク表示認定企業の製品とする。
- （一社）日本公園施設業協会 団体賠償責任保険に加入した製品とする。

※ 日陰シェルターの選択について
本製品は多雪地域や風の強い地域、台風対策が必要な地域では設置できません。対策された日陰シェルターをご指定ください。

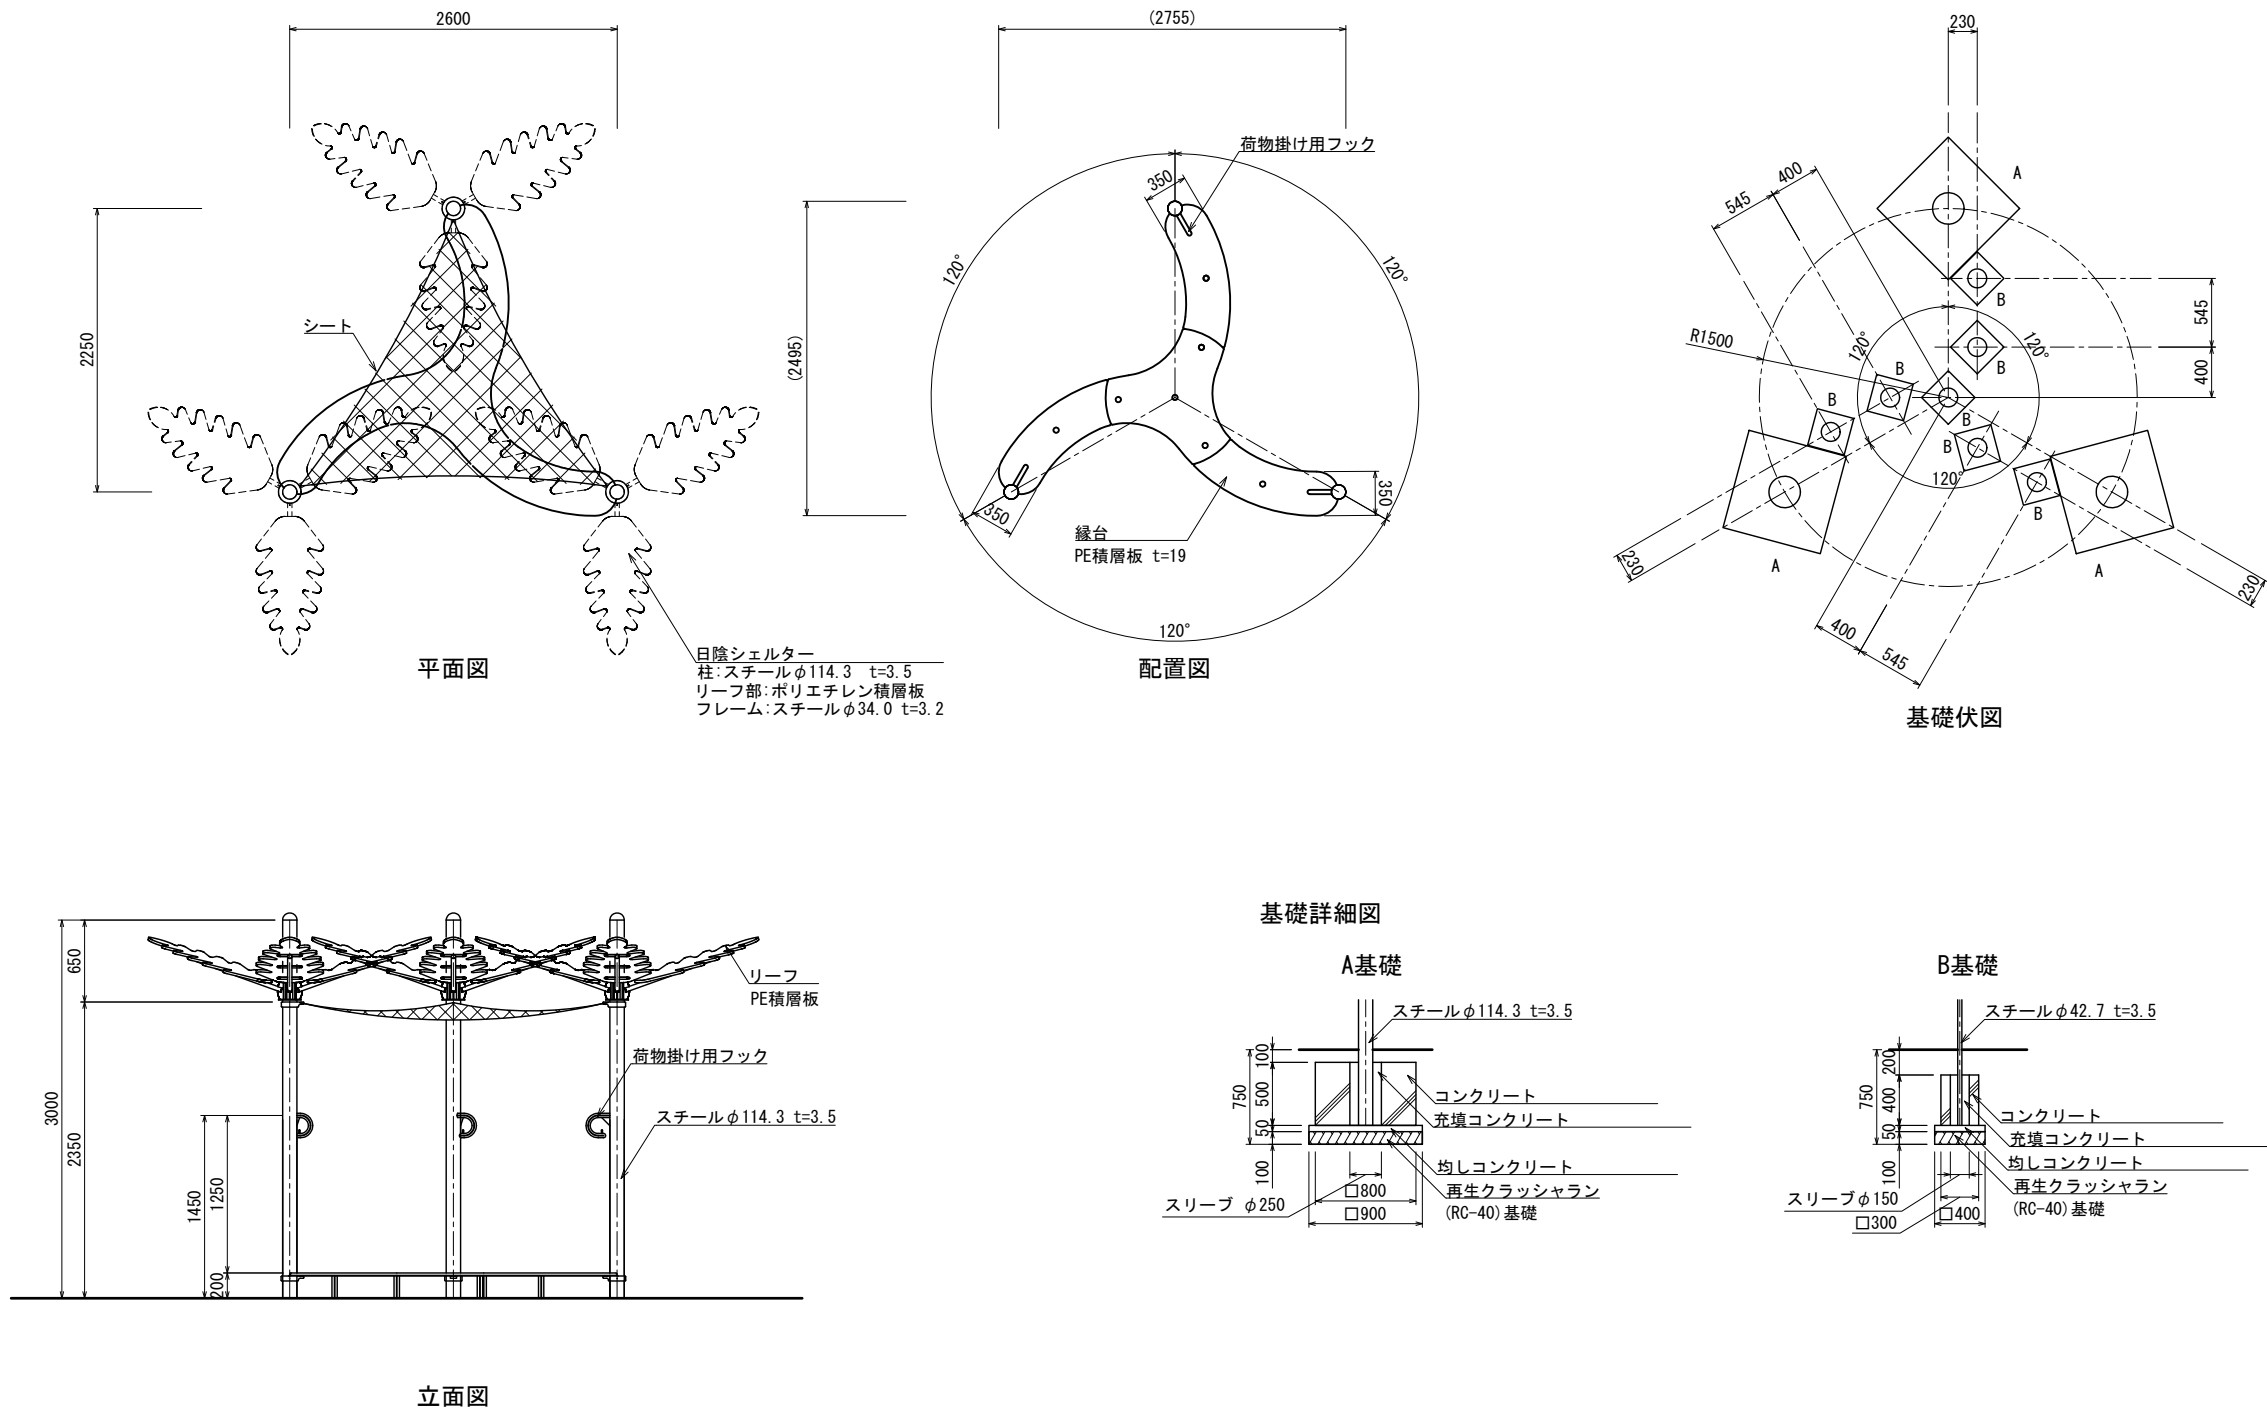

UUCHIDA		設計 条件	基準風速		地耐力		弊社までご相談ください ※ 左記に適合しない場所に設置する場合 ※ 地表面粗度区分Ⅲ以外の場合	メモ	名称 こもれびコミュニティ 【S】	頁 1/1
			34 m/s 以下	長期	50 KN/m ²					
日 付	2026. 8. 1				短期	100 KN/m ²				